




Scala 1:100

Studio Ingegneria Sclarini SA
 Membro USIC SIA OTIA ASIAT
 La Strada d'Indeman 8
 CH - 6574 Vira Gamberogno


SCIARINI

Tel +41 91 785 90 30
 Fax +41 91 785 90 39
 info@sclarini.ch
 www.sclarini.ch

Planta 3c

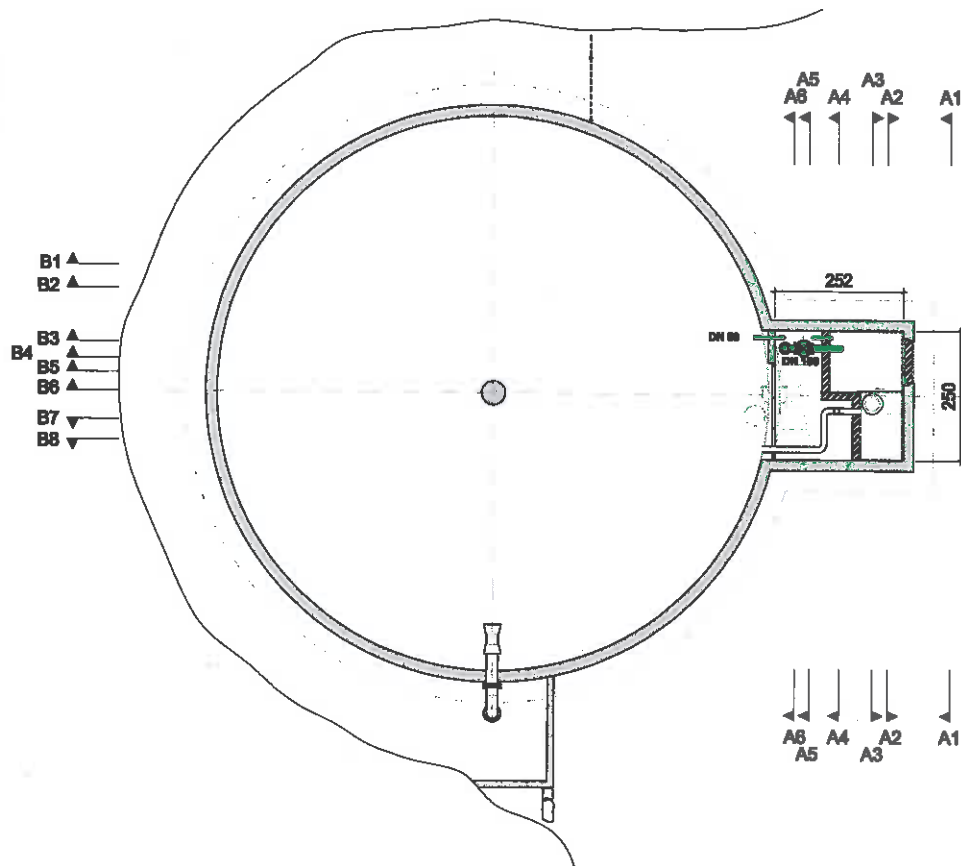

Planta 3b

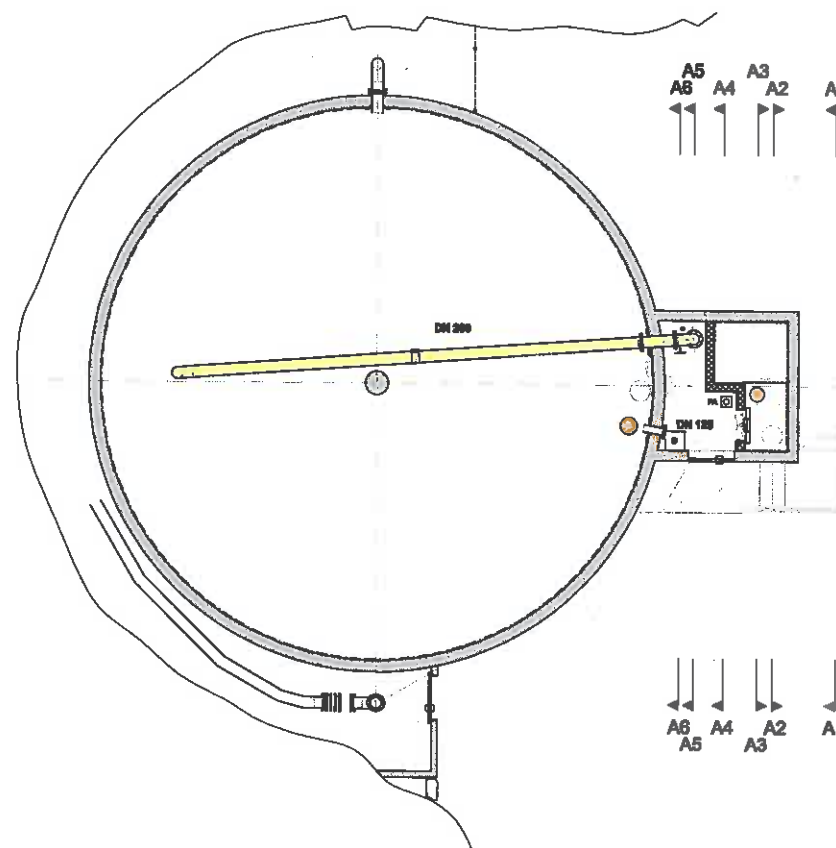

- | | | | | |
|---|--|--|---|--|
|  Condotta in arrivo |  Condotta in partenza |  Condotta di aerico troppo pieno e fondo vasche |  Predisposizione per futuro trattamento UV pompeggio |  Condotta di ventilazione |
|  Condotta di travaso |  Condotta by pass diretta |  Condotta di sfiso |  Chiusure passaggi murali esistenti | |

4511-D-di002



Redatto da: FM, Il: 29.01.2018

4511-D-d002 Fascicolo di progetto.dwg



Scala 1:100


Studio Ingegneria Sciarini SA
 Membro USIC SIA OTIA ASIAT
 La Strada d'Indeman 8
 CH - 6574 Vira Gambarogno

SCIARINI

Tel +41 91 785 90 30
 Fax +41 91 785 90 39
 Info@sciarini.ch
 www.sciarini.ch

Planta 3a

Planta 2d

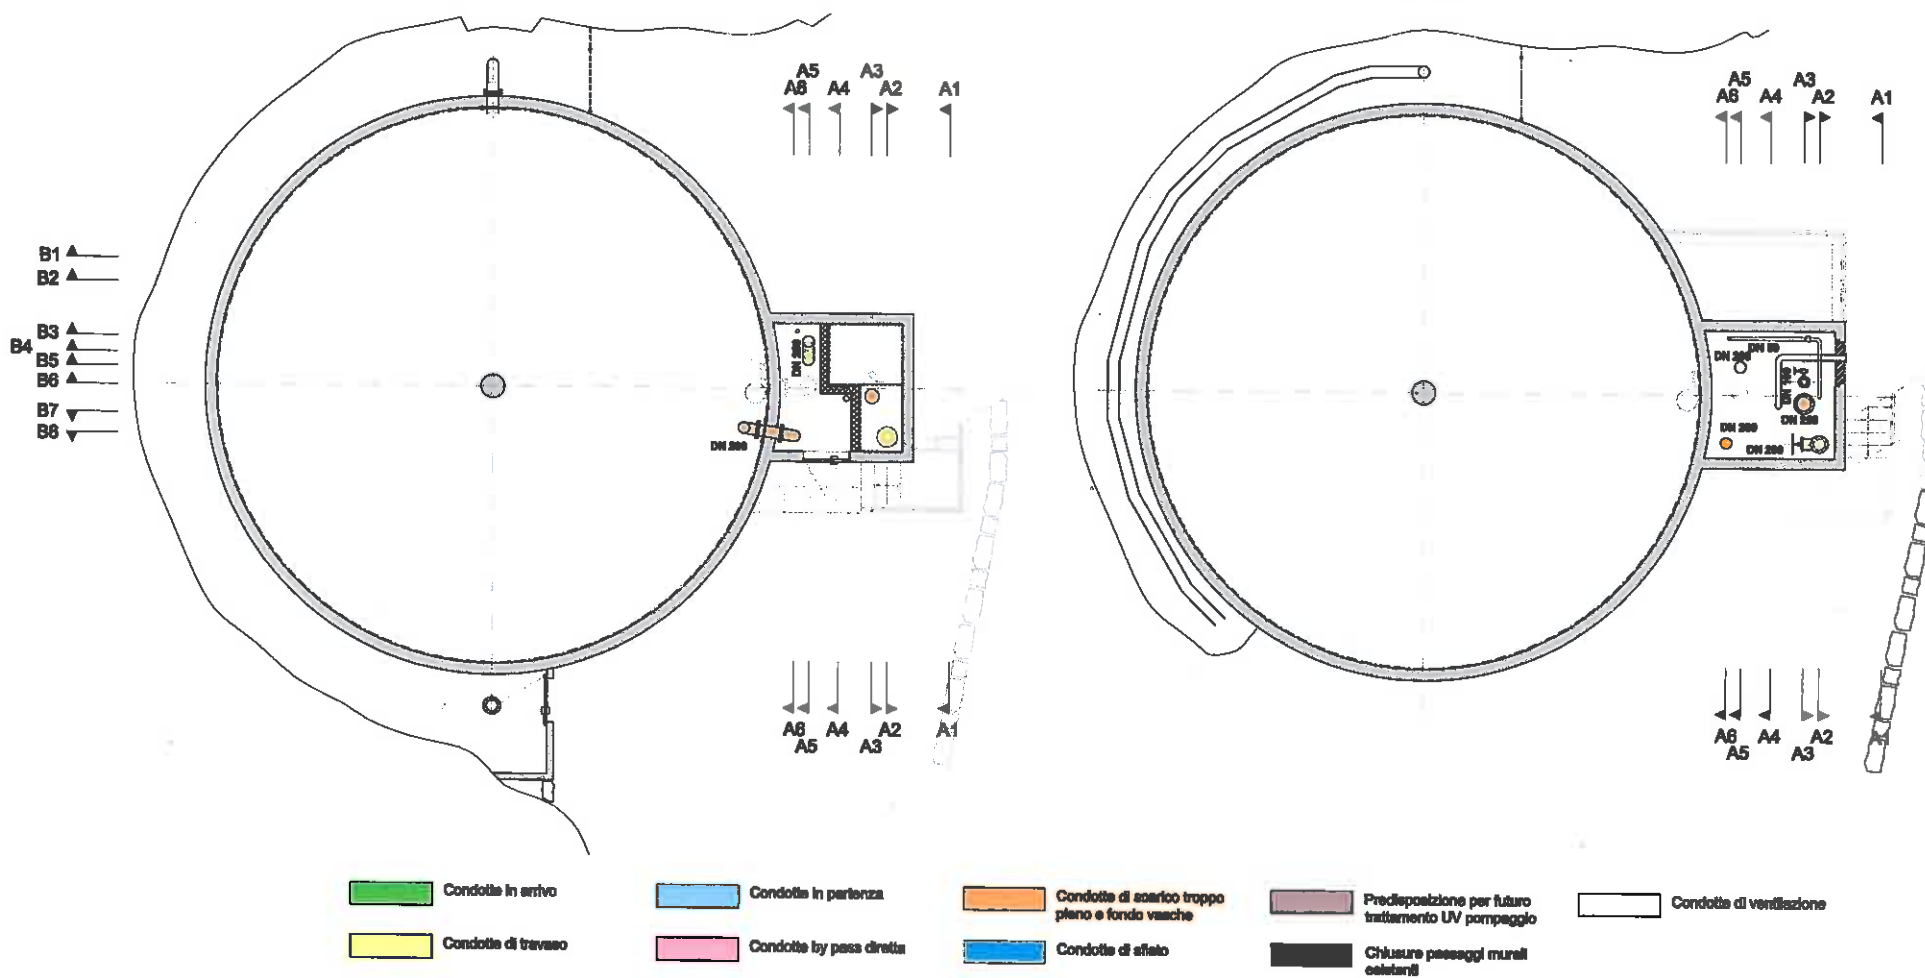

4511-D-di002




Redatto da: FM, li: 29.01.2018

4511-D-di002 Fascicolo di progetto.dwg

Planta 2c


Planta 2b

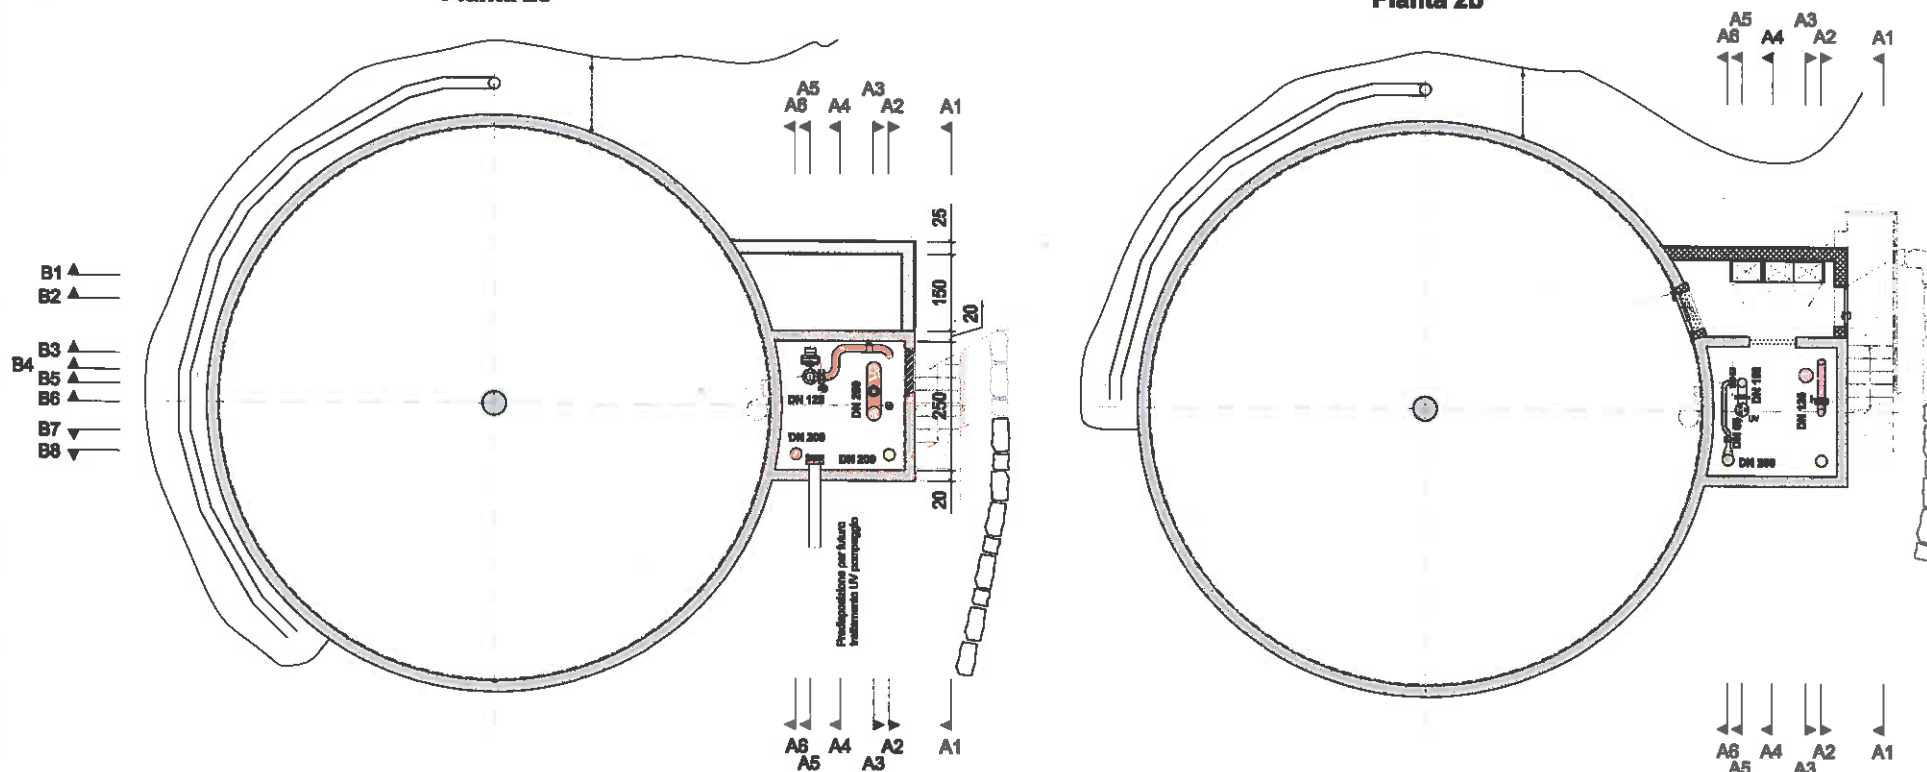

- | | | | | |
|---|--|---|--|--|
|  Condotte in arrivo |  Condotte in partenza |  Condotte di scarico troppo pieno e fondo vasche |  Preparazione per futuro trattamento UV pompaggio |  Condotte di ventilazione |
|  Condotte di travaso |  Condotte by pass diretta |  Condotte di sfogo |  Chiusure passeggi murali esistenti | |

Pianta 2a

Pianta 1c

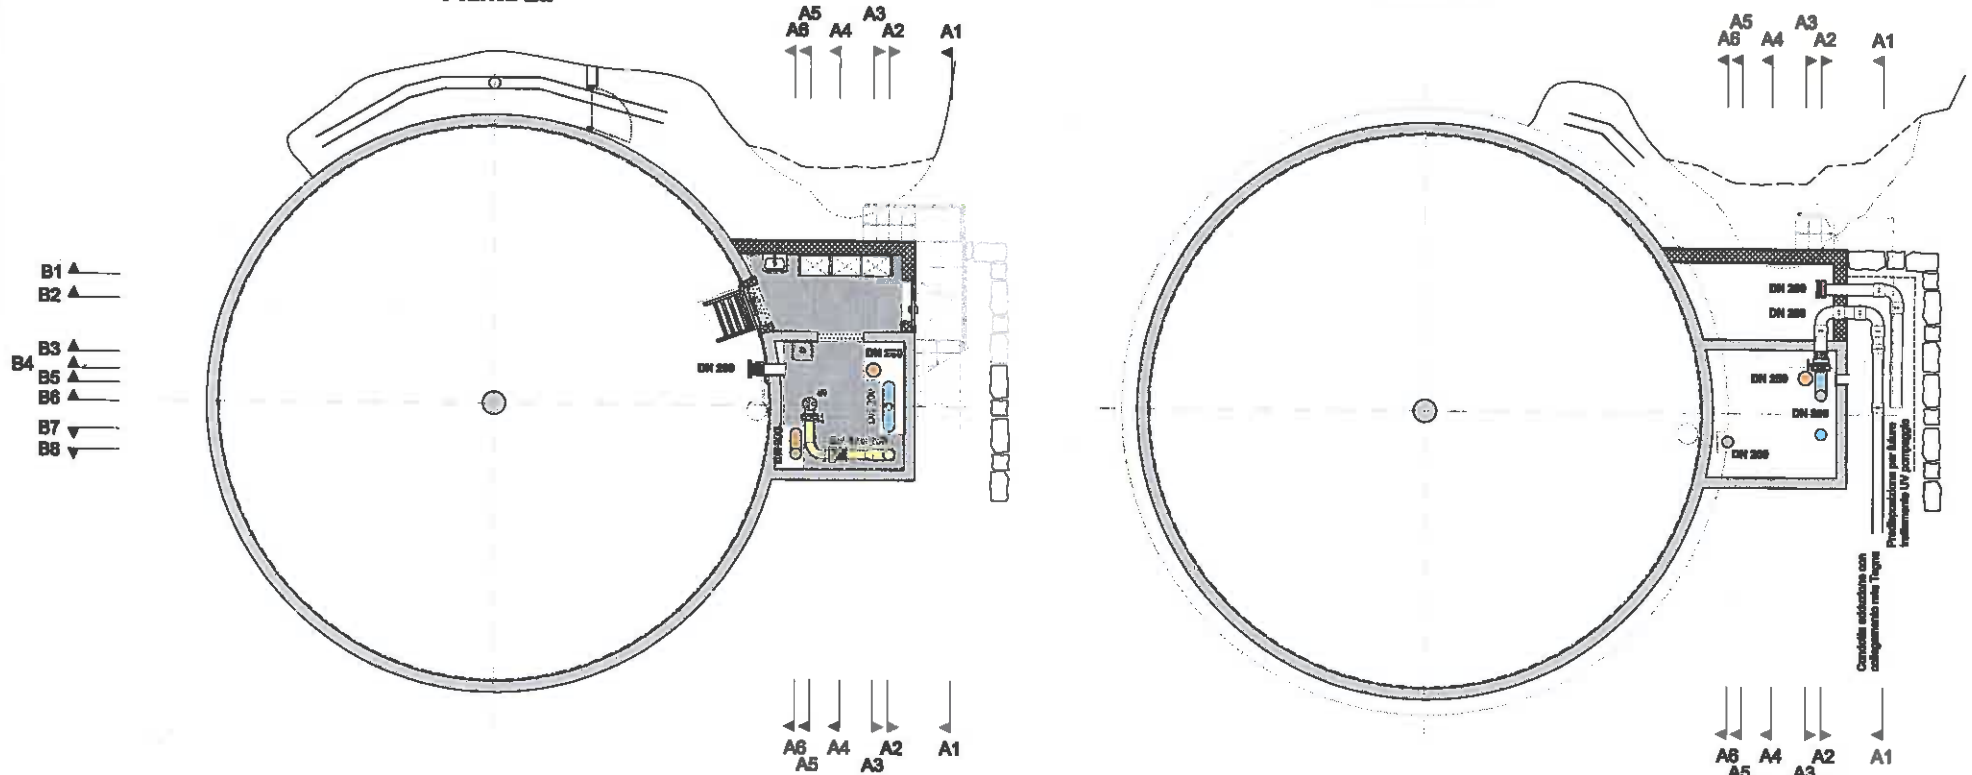


- | | | | | |
|---|---|---|---|--|
|  Condotte in arrivo |  Condotte in partenza |  Condotte di scarico troppo pieno e fondo vasche |  Predisposizione per futuro trattamento UV pompaggio |  Condotte di ventilazione |
|  Condotte di travaso |  Condotte by pass diretta |  Condotte di effluo |  Chiusure passaggi murali esistenti | |

Condotte adossate con collegamento alle Tappe
 Predisposizione per futuro trattamento UV pompaggio

Pianta 1b

Pianta 1a

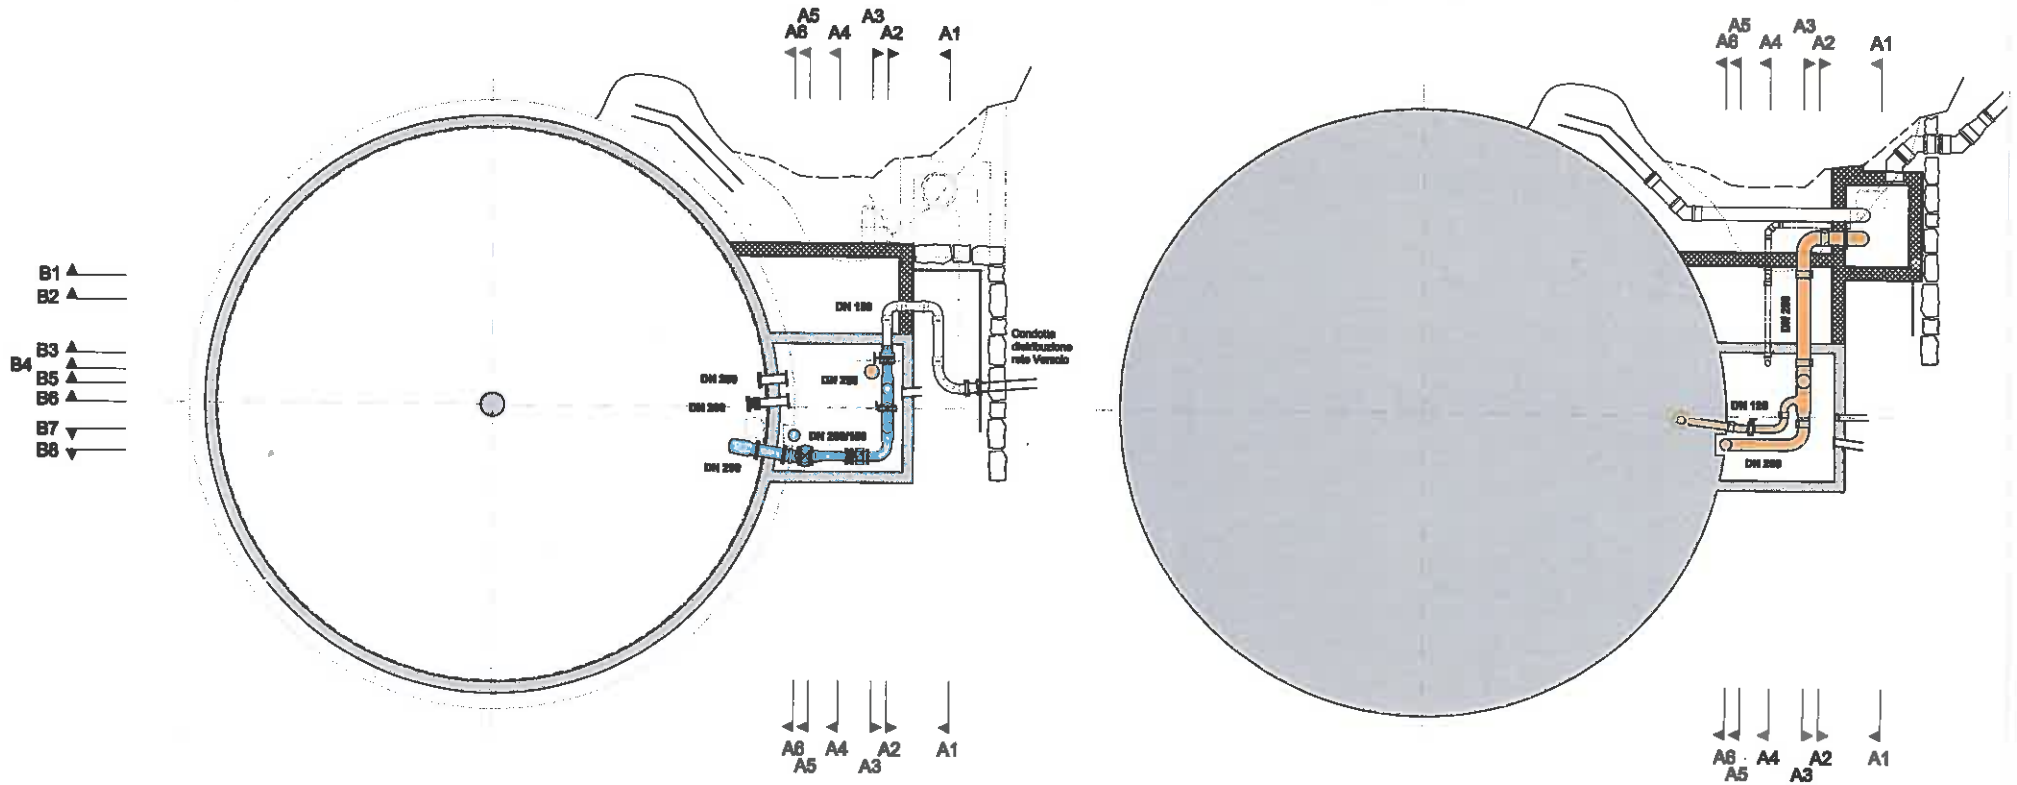

4511-D-di002






Scala 1:100

Studio Ingegneria Sclarini SA
 Membro USIC SIA OTIA ASIAT
 La Strada d'Indeman 8
 CH - 6574 Vira Gambarogno


SCIARINI

Tel +41 91 785 90 30
 Fax +41 91 785 90 39
 Info@sclarini.ch
 www.sclarini.ch


Sezione A1

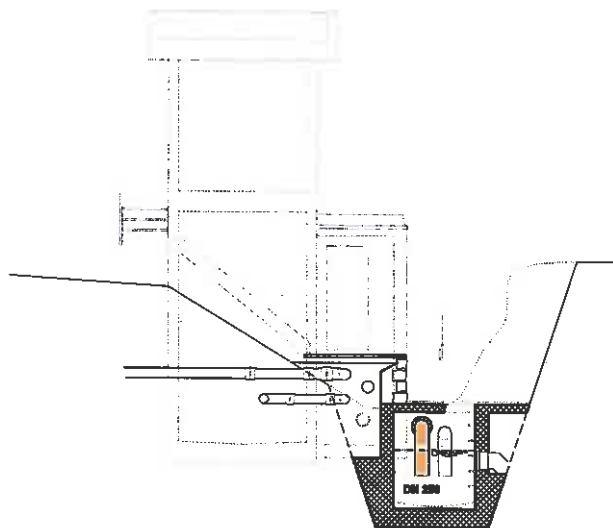

Sezione A2

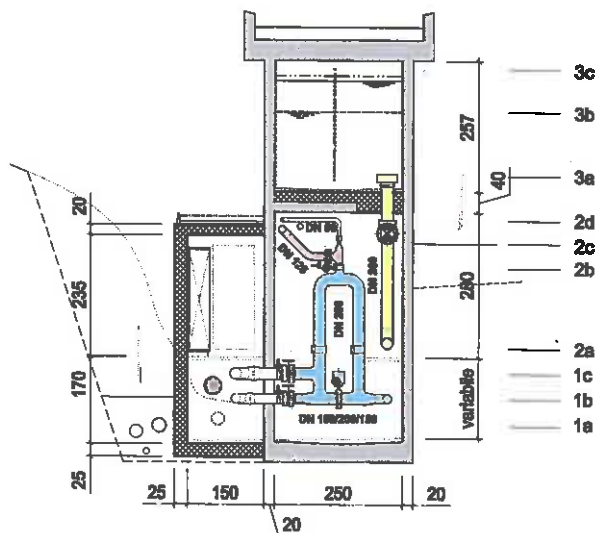

Sezione A3

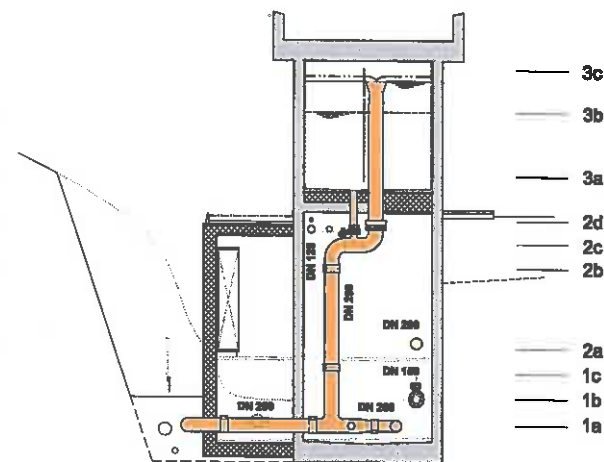

4511-D-di002



Redatto da: FM, Il: 29.01.2018

4511-D-di002 Fascicolo di progetto.dwg




Scala 1:100

Studio Ingegneria Sclarini SA
 Membro USIC SIA OTIA ASIAT
 La Strada d'Indeman 8
 CH - 6574 Vira Gamberogno


SCIARINI

Tel +41 91 785 90 30
 Fax +41 91 785 90 39
 info@sclarini.ch
 www.sclarini.ch


Sezione A4

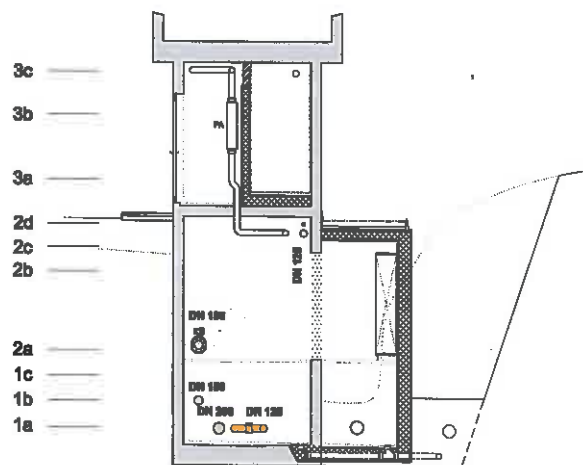

Sezione A5

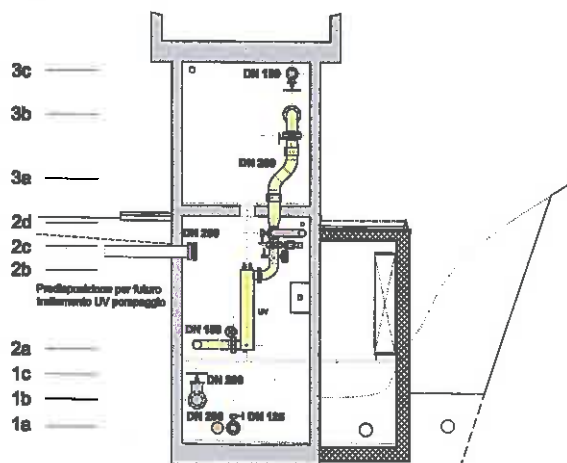

Sezione A6

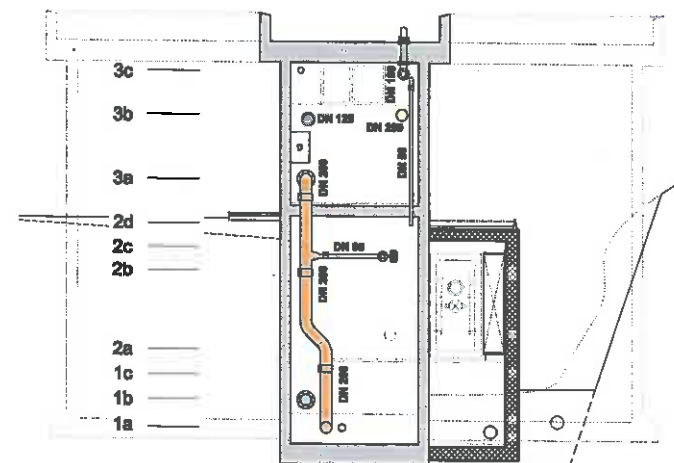

4511-D-di002



Redatto da: FM, li: 29.01.2018

4511-D-di002 Fascicolo di progetto.dwg









Scala 1:100

Studio Ingegneria Sclarini SA
 Membro USIC SIA OTIA ASIAT
 La Strada d'Indeman 8
 CH - 6574 Vira Gambarogno

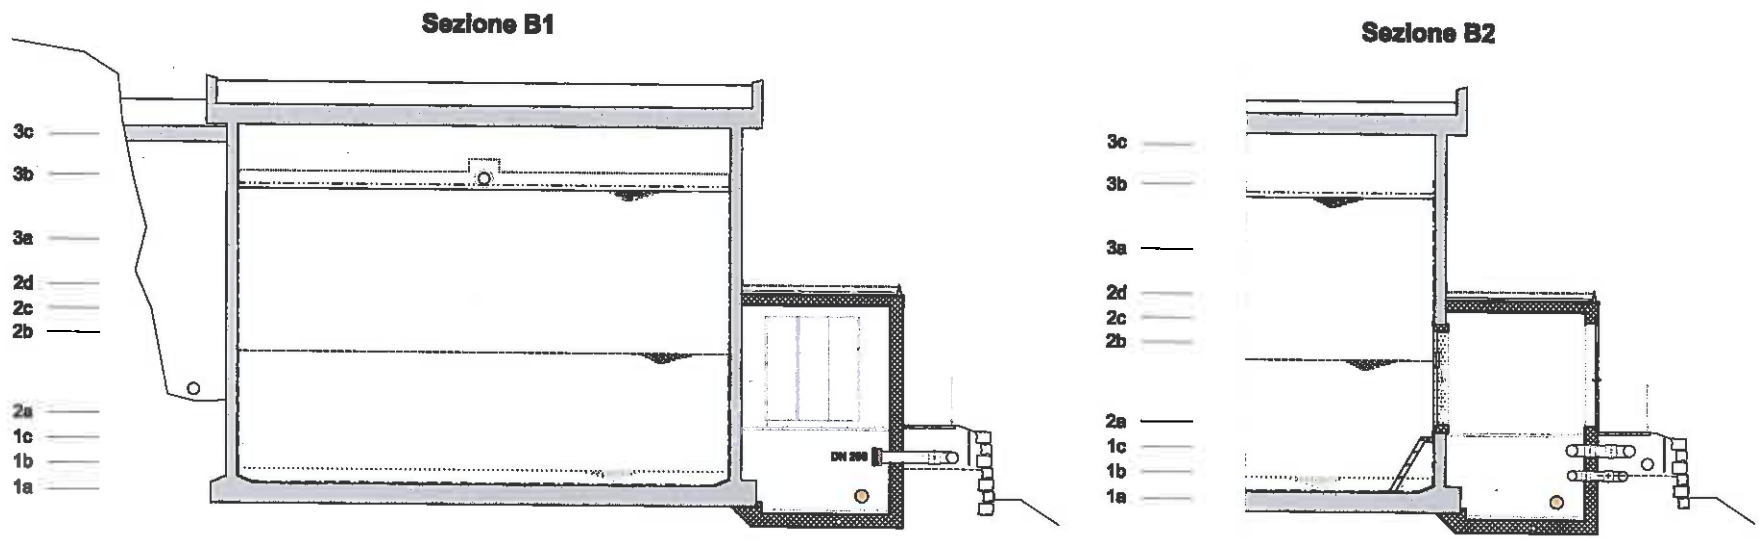SCIARINI

Tel +41 91 785 90 30
 Fax +41 91 785 90 39
 info@sclarini.ch
 www.sclarini.ch



- | | | | | |
|--|--|---|---|--|
|  Condotte in arrivo |  Condotte in partenza |  Condotte di scarico troppo pieno e fondo vasche |  Predisposizione per futuro trattamento UV pompaggio |  Condotte di ventilazione |
|  Condotte di traverso |  Condotte by pass diretta |  Condotte di stato |  Chiusure passerelli murali esistenti | |

4511-D-di002



Redatto da: FM, li: 29.01.2018

4511-D-di002 Fascicolo di progetto.dwg



Scala 1:100


Studio Ingegneria Sciarini SA
 Membro USIC SIA OTIA ASIAT
 La Strada d'Indemari 8
 CH - 6574 Vira Gambarogno

Sciarini

Tel +41 91 785 90 30
 Fax +41 91 785 90 39
 Info@sciarini.ch
 www.sciarini.ch


Sezione B4

Sezione B3

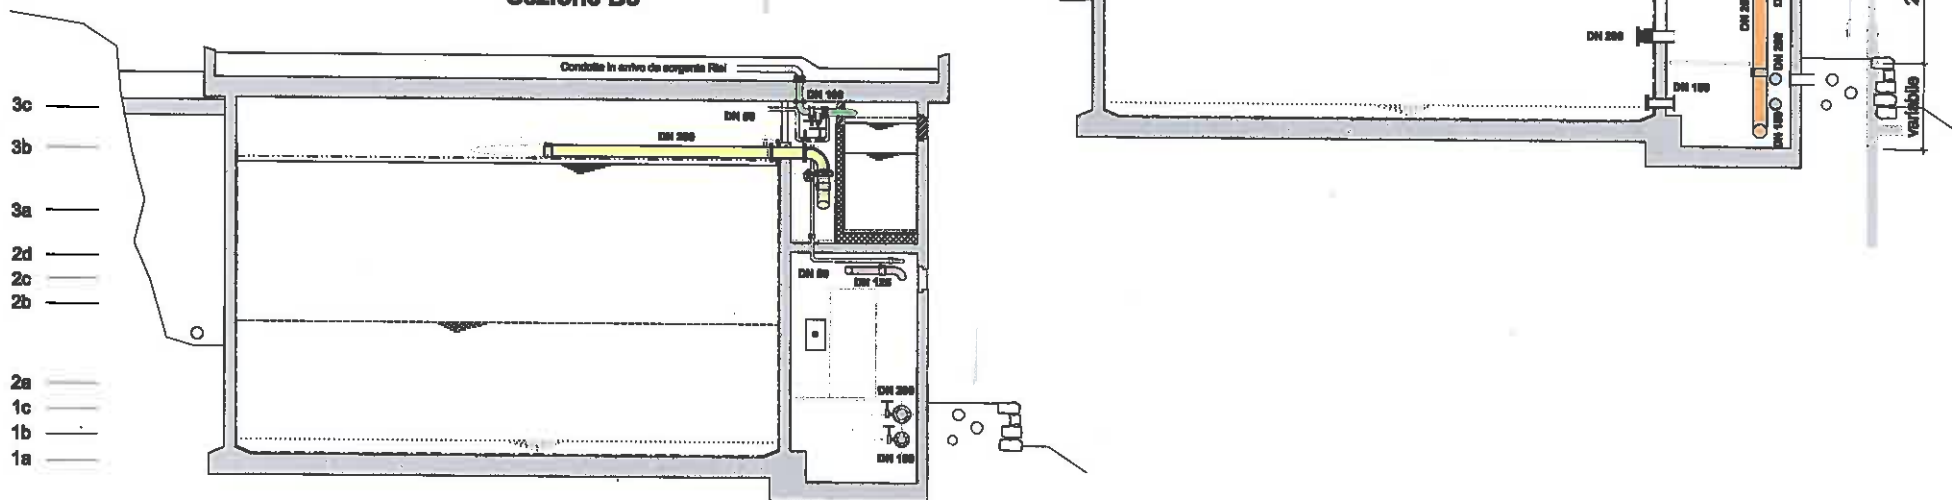

3c
3b
3a
2d
2c
2b

2a
1c
1b
1a

- | | | | | |
|---|--|---|---|--|
|  Condotte in arrivo |  Condotte in partenza |  Condotte di scarico troppo pieno e fondo vasche |  Predisposizione per futuro trattamento UV pompaggio |  Condotte di ventilazione |
|  Condotte di travaso |  Condotte by pass diretta |  Condotte di sfiato |  Chiusure passaggi murali esistenti | |

4511-D-di002






Scala 1:100

Studio Ingegneria Sclarini SA
 Membro USIC SIA OTIA ASIAT
 La Strada d'Indeman 8
 CH - 6574 Vira Gamberogno


SCIARINI

Tel +41 91 785 90 30
 Fax +41 91 785 90 39
 Info@sclarini.ch
 www.sclarini.ch

Sezione B5

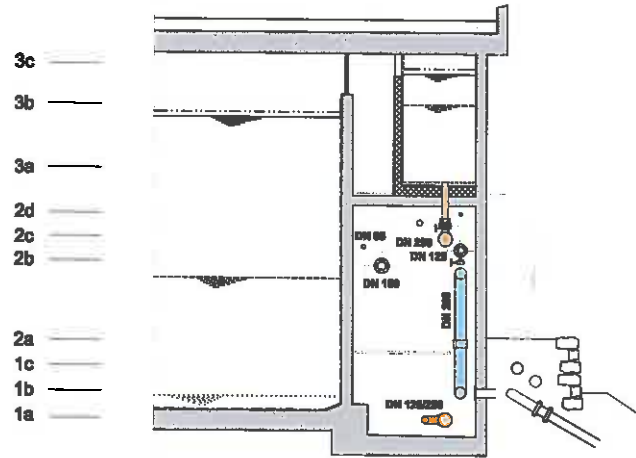

Sezione B6

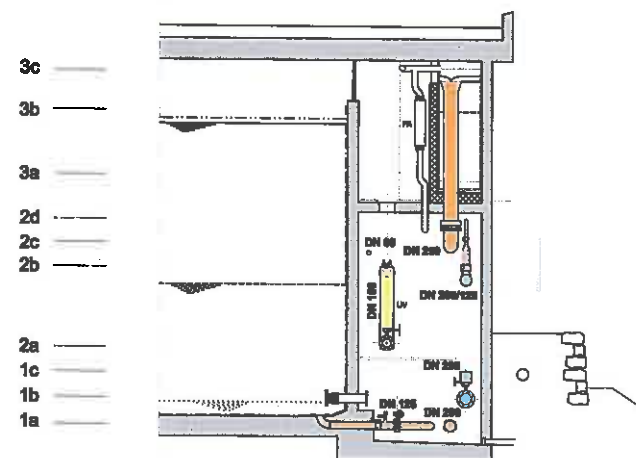

4511-D-di002



Redatto da: FM, li: 29.01.2018

4511-D-di002 Fascicolo di progetto.dwg




Scala 1:100

Studio Ingegneria Sciarini SA
 Membro USIC SIA OTIA ASIAT
 La Strada d'Indeman 8
 CH - 6574 Vira Gamberogno



SCIARINI

Tel +41 91 785 90 30
 Fax +41 91 785 90 39
 info@sciarini.ch
 www.sciarini.ch

Sezione B7

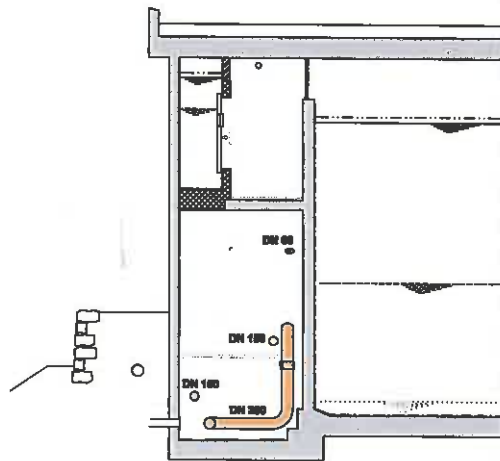

Sezione B8

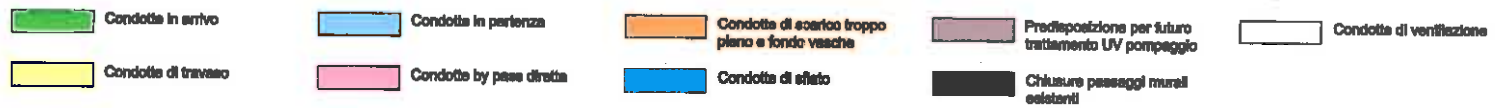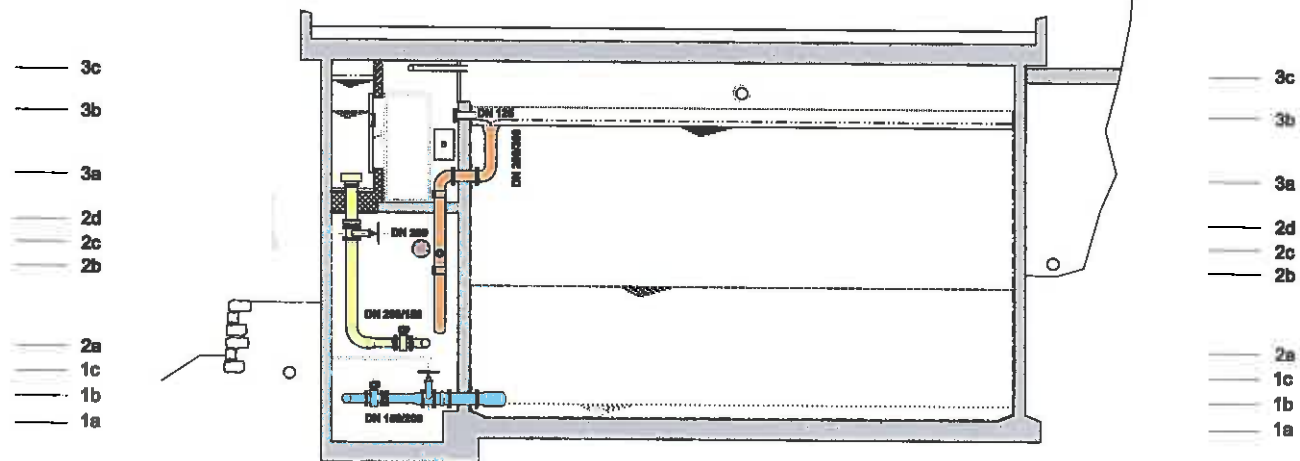

4511-D-di002



Redatto da: FM, Il: 29.01.2018

4511-D-di002 Fascicolo di progetto.dwg