




Scala 1:100

Studio Ingegneria Sclarini SA  
 Membro USIC SIA OTIA ASIAT  
 La Strada d'Indeman 8  
 CH - 6574 Vira Gamberogno


**SCIARINI**

Tel +41 91 785 90 30  
 Fax +41 91 785 90 39  
 info@sclarini.ch  
 www.sclarini.ch

Planta 3c

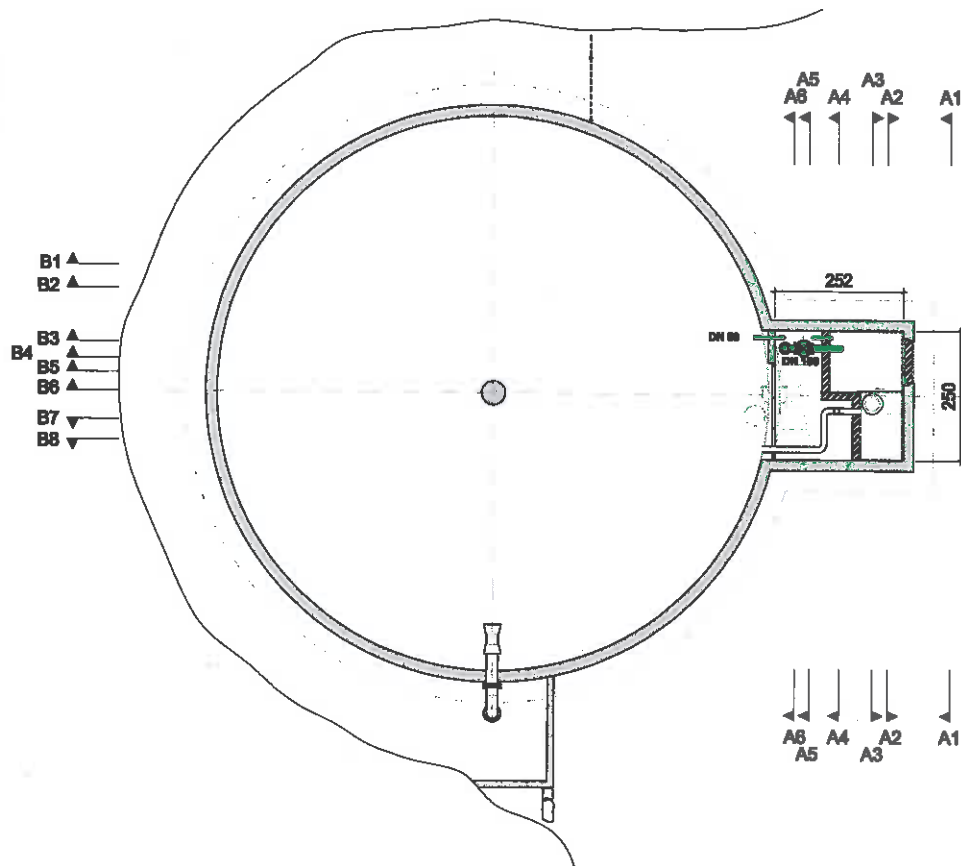

Planta 3b

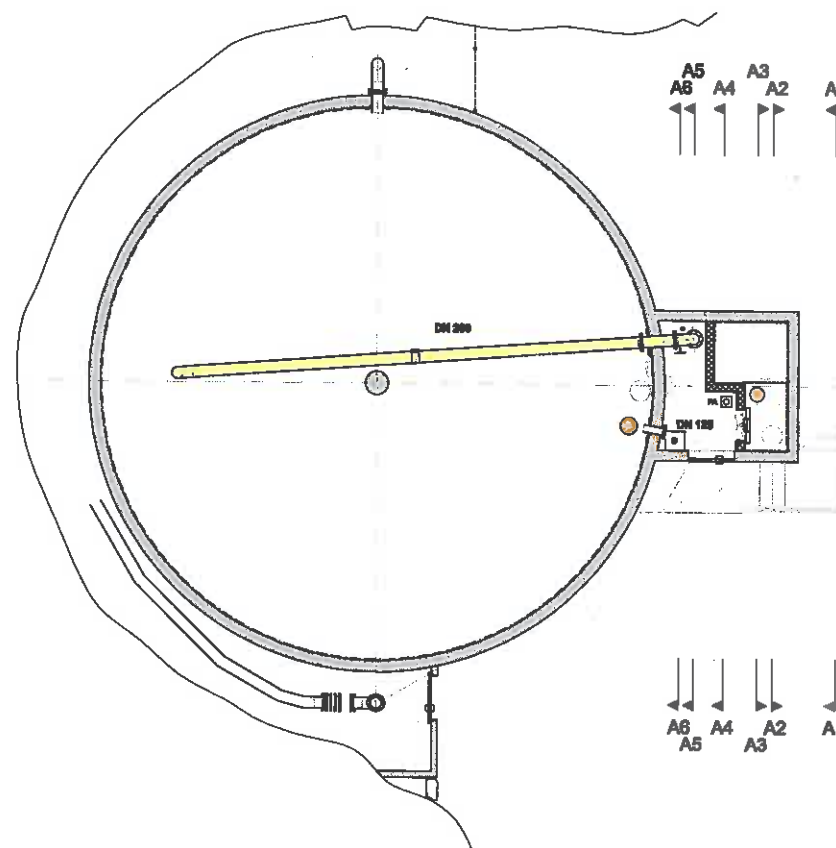

- |   |  |  |   |  |
|---|--|--|---|--|
|  Condotta in arrivo  |  Condotta in partenza     |  Condotta di aerico troppo pieno e fondo vasche |  Predisposizione per futuro trattamento UV pompeggio |  Condotta di ventilazione |
|  Condotta di travaso |  Condotta by pass diretta |  Condotta di sfiso                              |  Chiusure passaggi murali esistenti                  |  |

4511-D-di002



Redatto da: FM, Il: 29.01.2018

4511-D-d002 Fascicolo di progetto.dwg



Scala 1:100


Studio Ingegneria Sciarini SA  
 Membro USIC SIA OTIA ASIAT  
 La Strada d'Indeman 8  
 CH - 6574 Vira Gambarogno

**SCIARINI**

Tel +41 91 785 90 30  
 Fax +41 91 785 90 39  
 Info@sciarini.ch  
 www.sciarini.ch

Planta 3a

Planta 2d

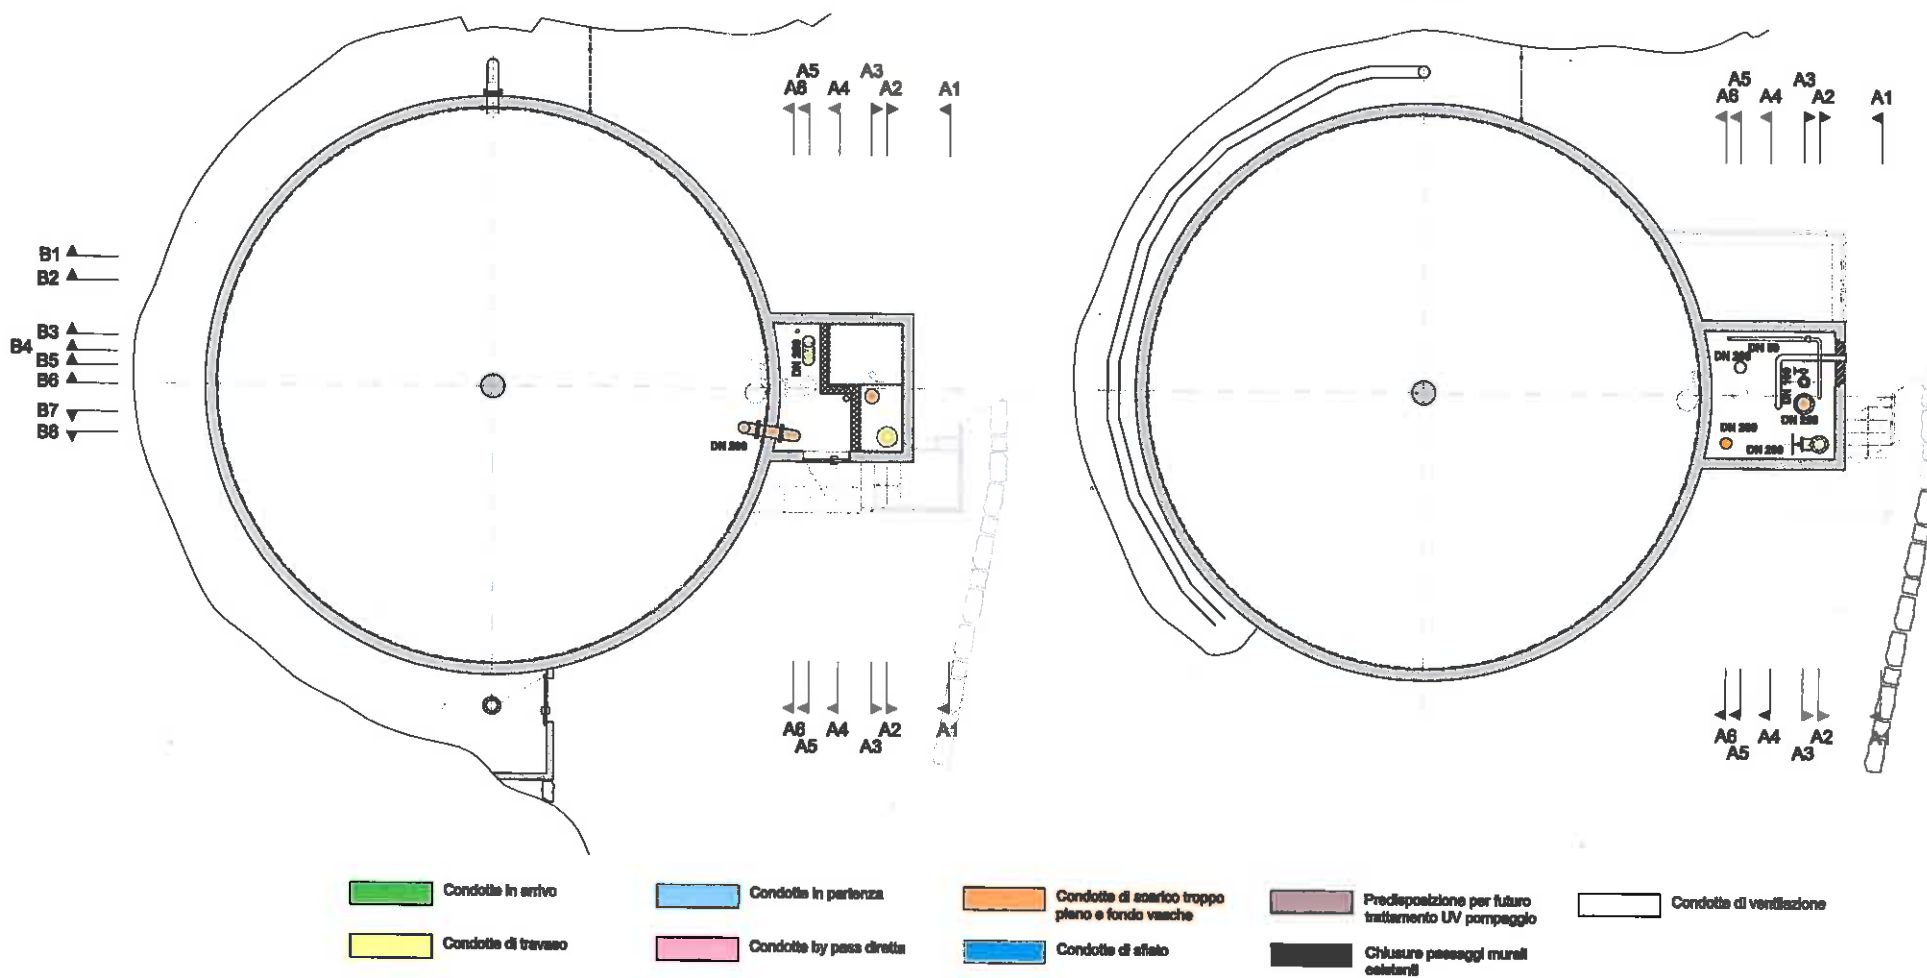

4511-D-di002




Redatto da: FM, li: 29.01.2018

4511-D-d002 Fascicolo di progetto.dwg

Planta 2c


Planta 2b

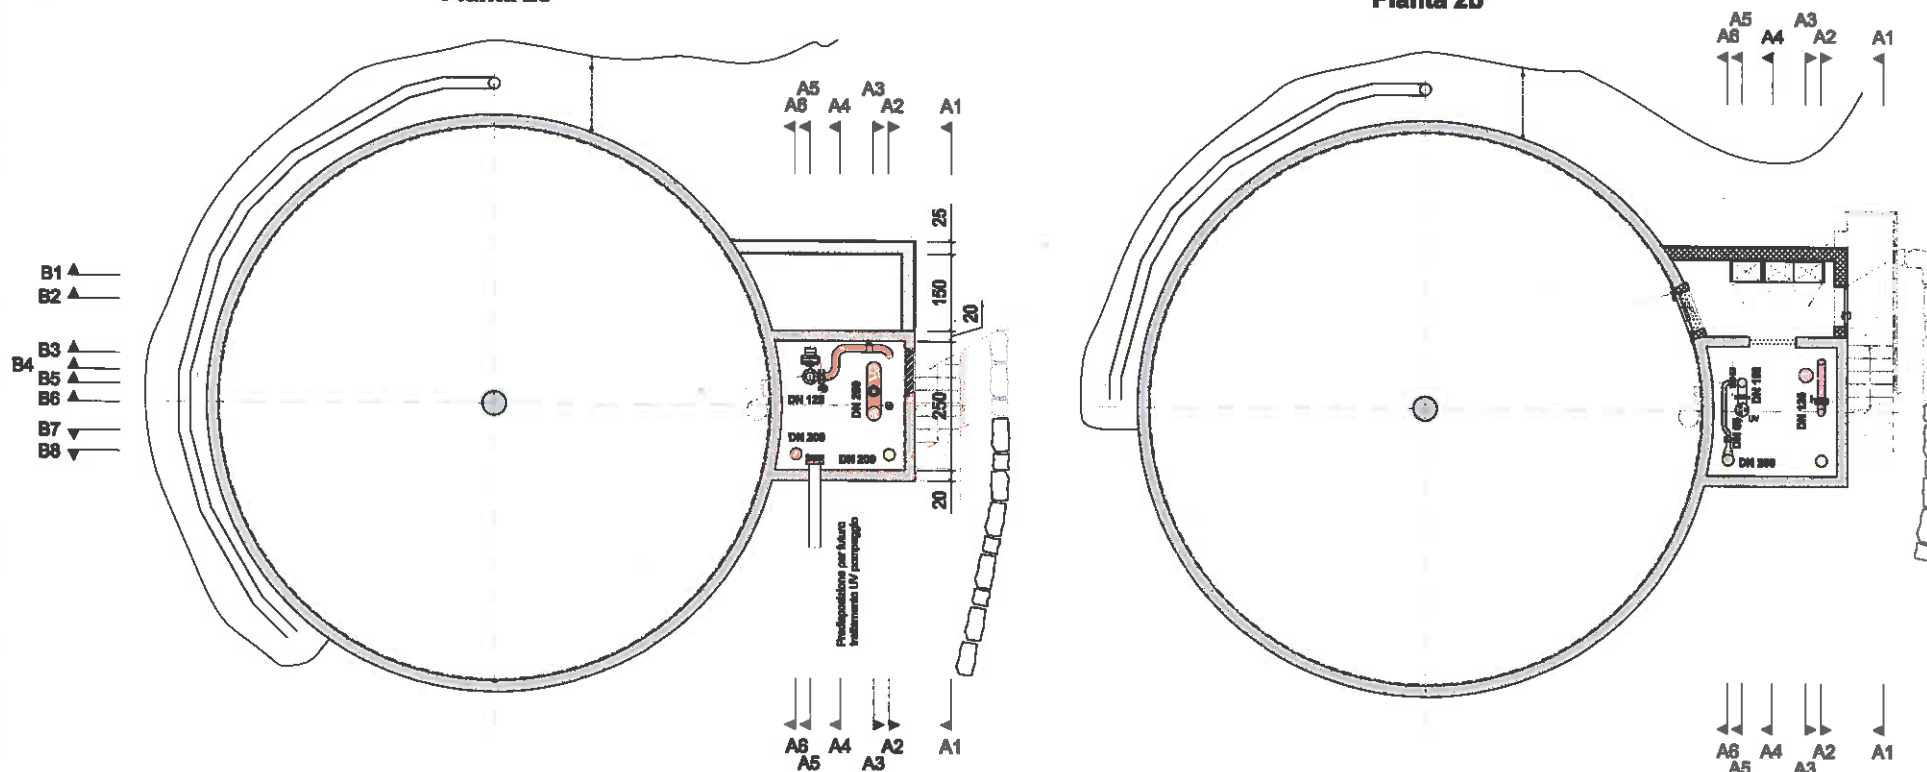

- |   |  |   |  |  |
|---|--|---|--|--|
|  Condotte in arrivo  |  Condotte in partenza     |  Condotte di scarico troppo pieno e fondo vasche |  Preparazione per futuro trattamento UV pompaggio |  Condotte di ventilazione |
|  Condotte di travaso |  Condotte by pass diretta |  Condotte di sfogo                               |  Chiusure passaggi murali esistenti               |  |

**Pianta 2a**

**Pianta 1c**

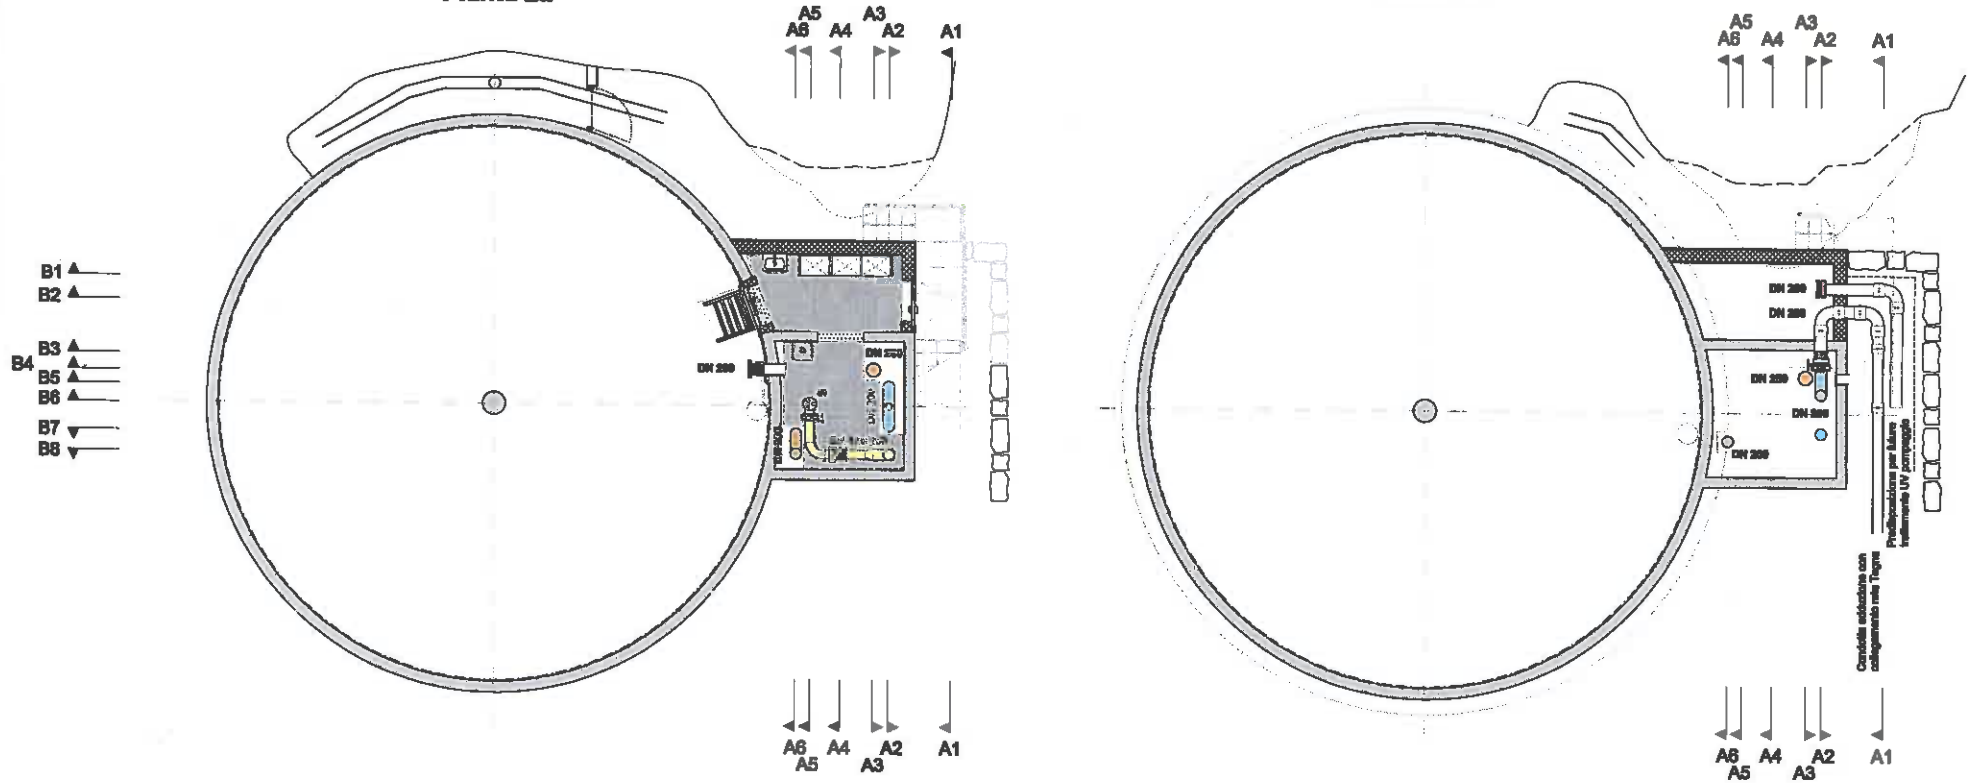


- |   |   |   |   |  |
|---|---|---|---|--|
|  Condotte in arrivo  |  Condotte in partenza     |  Condotte di scarico troppo pieno e fondo vasche |  Predisposizione per futuro trattamento UV pompaggio |  Condotte di ventilazione |
|  Condotte di travaso |  Condotte by pass diretta |  Condotte di effluo                              |  Chiusure passaggi murali esistenti                  |  |

Condotte adossate con collegamento alle Tappe  
 Predisposizione per futuro trattamento UV pompaggio

Pianta 1b

Pianta 1a

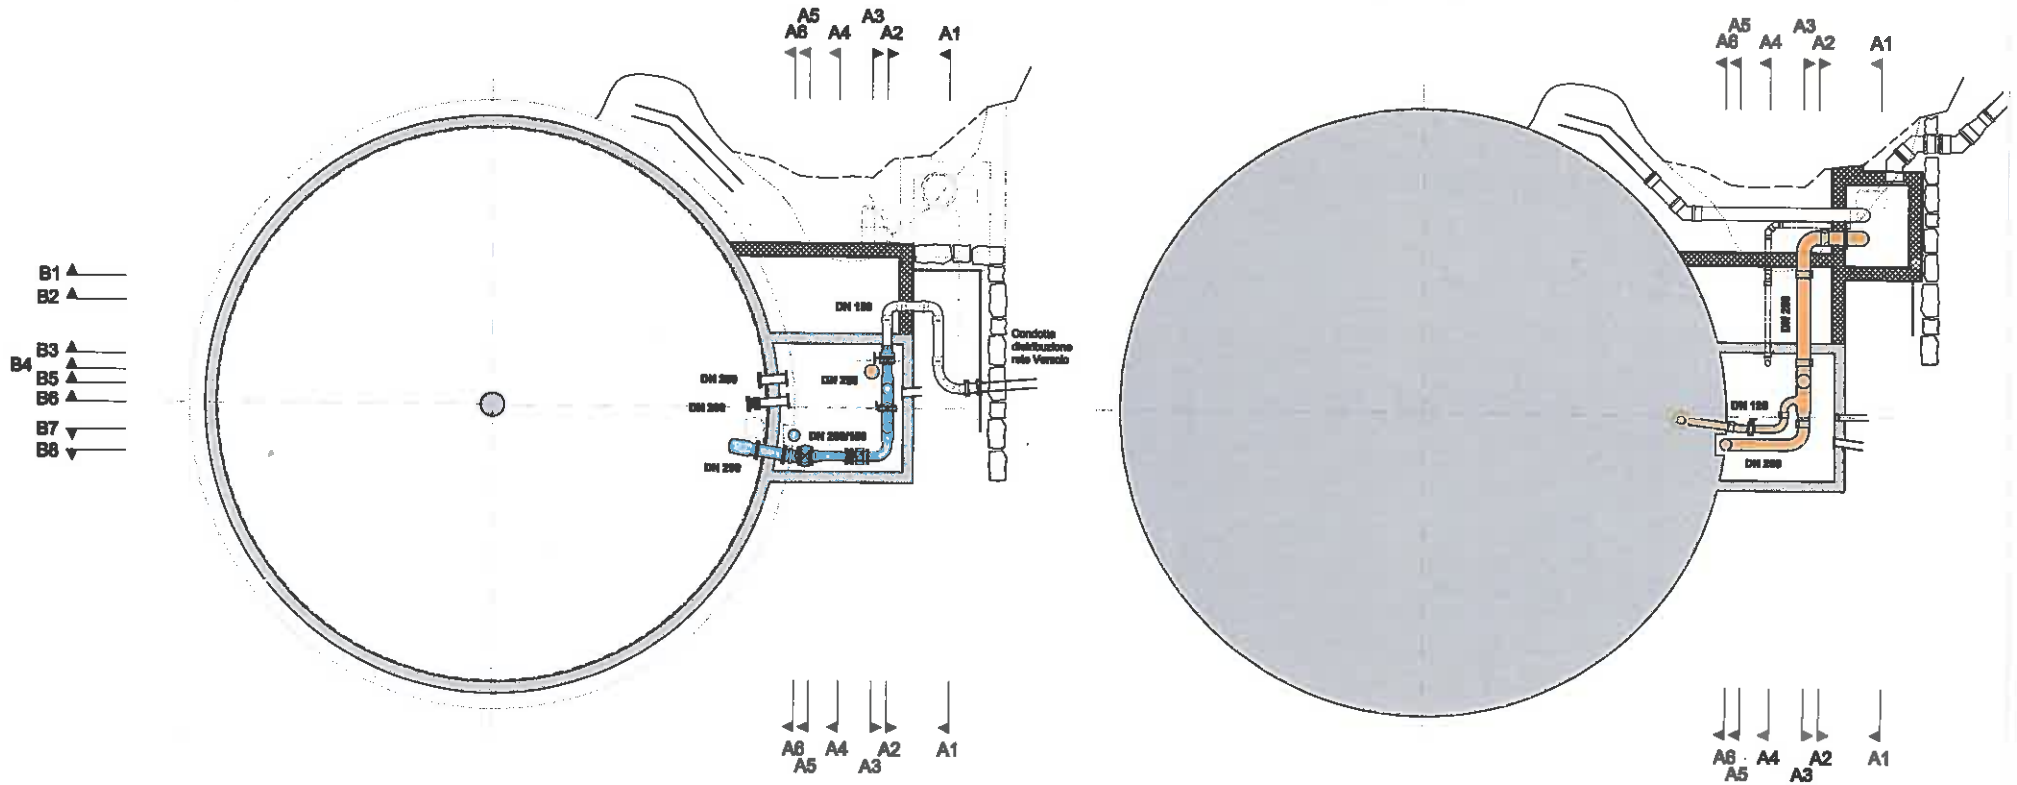

4511-D-di002






Scala 1:100

Studio Ingegneria Sclarini SA  
 Membro USIC SIA OTIA ASIAT  
 La Strada d'Indeman 8  
 CH - 6574 Vira Gambarogno


**SCIARINI**

Tel +41 91 785 90 30  
 Fax +41 91 785 90 39  
 Info@sclarini.ch  
 www.sclarini.ch



**Sezione A1**

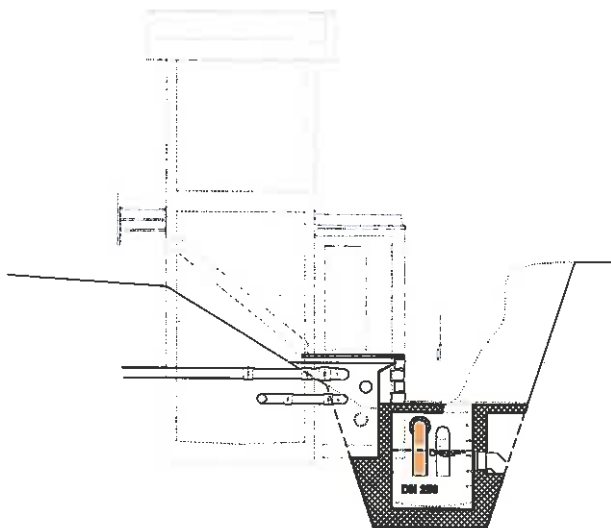

**Sezione A2**

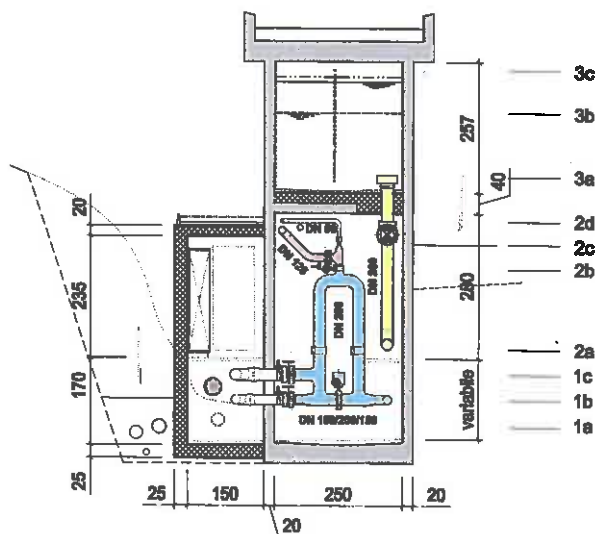

**Sezione A3**

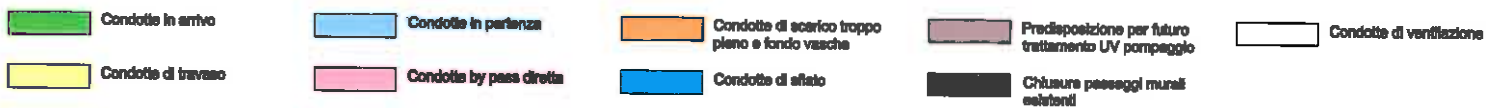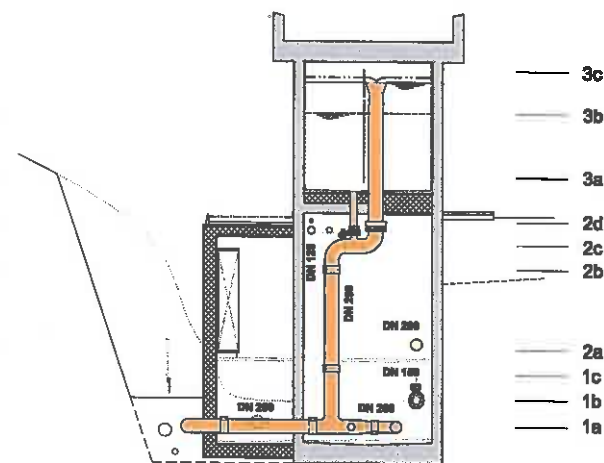

4511-D-di002



Redatto da: FM, Il: 29.01.2018

4511-D-di002 Fascicolo di progetto.dwg




Scala 1:100

Studio Ingegneria Sclarini SA  
 Membro USIC SIA OTIA ASIAT  
 La Strada d'Indeman 8  
 CH - 6574 Vira Gamberogno


**SCIARINI**

Tel +41 91 785 90 30  
 Fax +41 91 785 90 39  
 info@sclarini.ch  
 www.sclarini.ch


**Sezione A4**

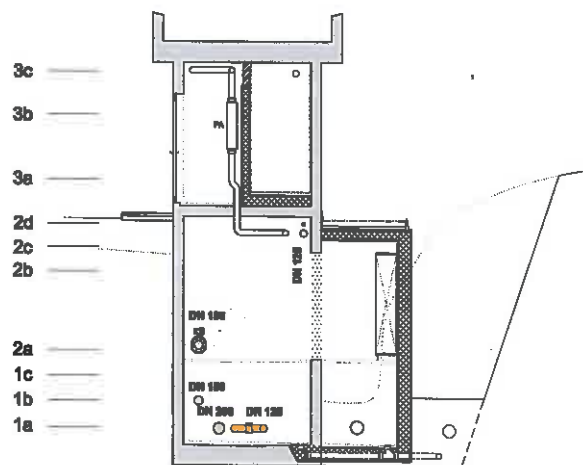



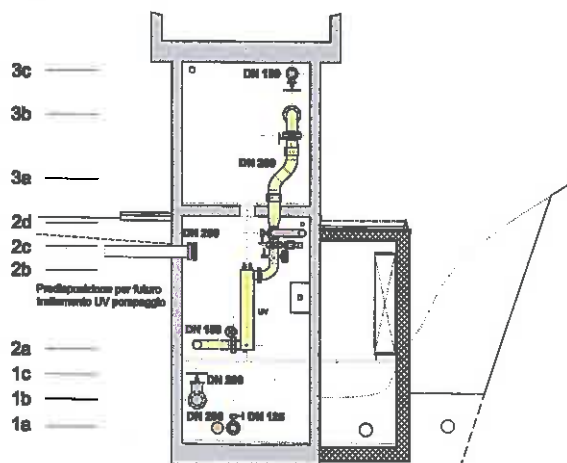

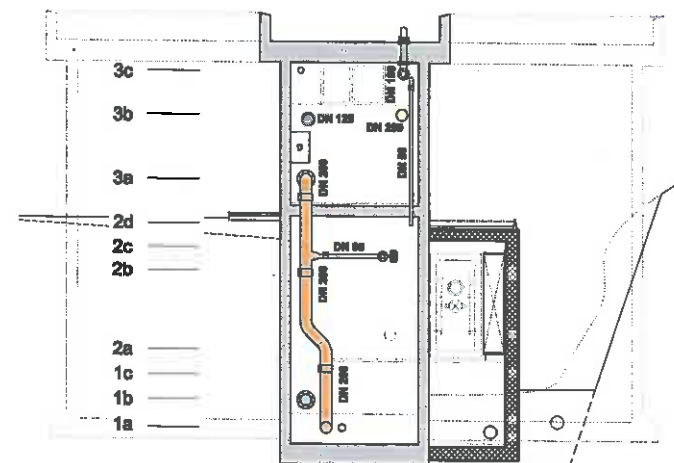

**Sezione A5**



**Sezione A6**



 Condotte in arrivo	 Condotte in partenza	 Condotte di scarico troppo pieno e fondo vasche	 Predisposizione per futuro trattamento UV pompaggio	 Condotte di ventilazione
 Condotte di travaso	 Condotte by pass diretta	 Condotte di sfiato	 Chiusure passaggi murali esistenti	

4511-D-di002



Redatto da: FM, li: 29.01.2018

4511-D-di002 Fascicolo di progetto.dwg









Scala 1:100

Studio Ingegneria Sclarini SA  
 Membro USIC SIA OTIA ASIAT  
 La Strada d'Indeman 8  
 CH - 6574 Vira Gambarogno

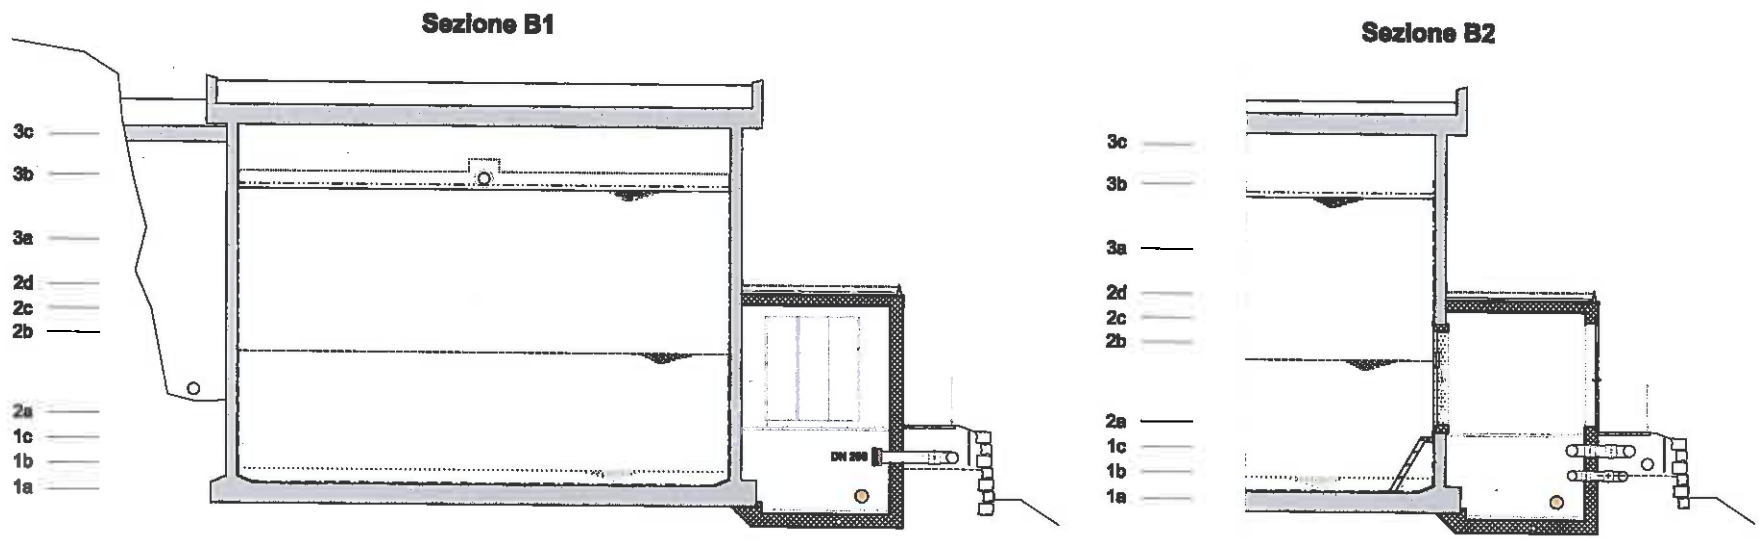**SCIARINI**

Tel +41 91 785 90 30  
 Fax +41 91 785 90 39  
 info@sclarini.ch  
 www.sclarini.ch



- |  |  |   |   |  |
|--|--|---|---|--|
|  Condotte in arrivo   |  Condotte in partenza     |  Condotte di scarico troppo pieno e fondo vasche |  Predisposizione per futuro trattamento UV pompaggio |  Condotte di ventilazione |
|  Condotte di traverso |  Condotte by pass diretta |  Condotte di stato                               |  Chiusure passerelli murali esistenti                |  |

4511-D-di002



Redatto da: FM, li: 29.01.2018

4511-D-di002 Fascicolo di progetto.dwg





Scala 1:100


Studio Ingegneria Sciarini SA  
 Membro USIC SIA OTIA ASIAT  
 La Strada d'Indemén 8  
 CH - 6574 Vira Gambarogno

**Sciarini**

Tel +41 91 785 90 30  
 Fax +41 91 785 90 39  
 Info@sciarini.ch  
 www.sciarini.ch

**Sezione B4**

**Sezione B3**

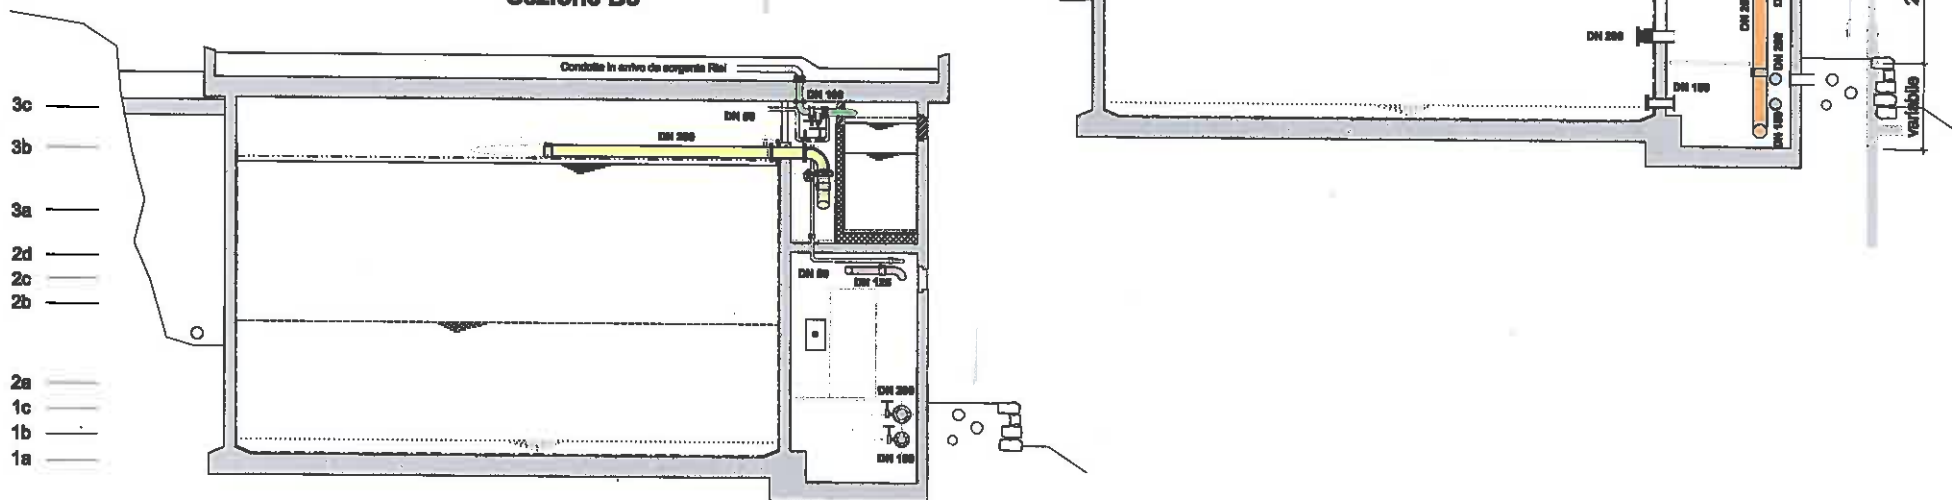

- |   |  |   |   |  |
|---|--|---|---|--|
|  Condotte in arrivo  |  Condotte in partenza     |  Condotte di scarico troppo pieno e fondo vasche |  Predisposizione per futuro trattamento UV pompaggio |  Condotte di ventilazione |
|  Condotte di travaso |  Condotte by pass diretta |  Condotte di sfiato                              |  Chiusure passaggi murali esistenti                  |  |

4511-D-di002






Scala 1:100

Studio Ingegneria Sclarini SA  
 Membro USIC SIA OTIA ASIAT  
 La Strada d'Indeman 8  
 CH - 6574 Vira Gamberogno


**SCIARINI**

Tel +41 91 785 90 30  
 Fax +41 91 785 90 39  
 Info@sclarini.ch  
 www.sclarini.ch

**Sezione B5**

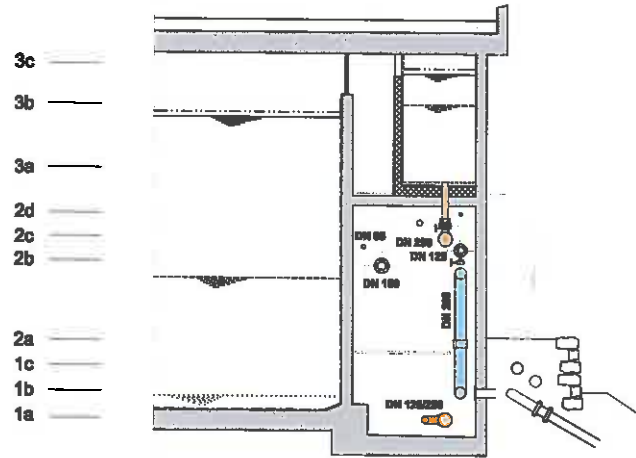

**Sezione B6**

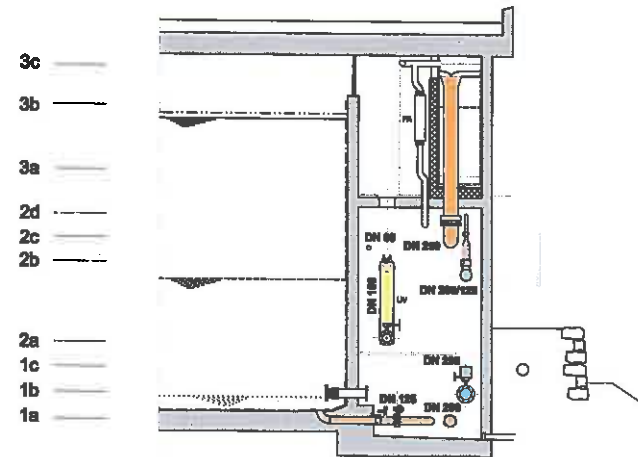

4511-D-di002



Redatto da: FM, li: 29.01.2018

4511-D-di002 Fascicolo di progetto.dwg




Scala 1:100

Studio Ingegneria Sciarini SA  
 Membro USIC SIA OTIA ASIAT  
 La Strada d'Indeman 8  
 CH - 6574 Vira Gamberogno

**SCIARINI**


Tel +41 91 785 90 30  
 Fax +41 91 785 90 39  
 info@sciarini.ch  
 www.sciarini.ch

**Sezione B7**

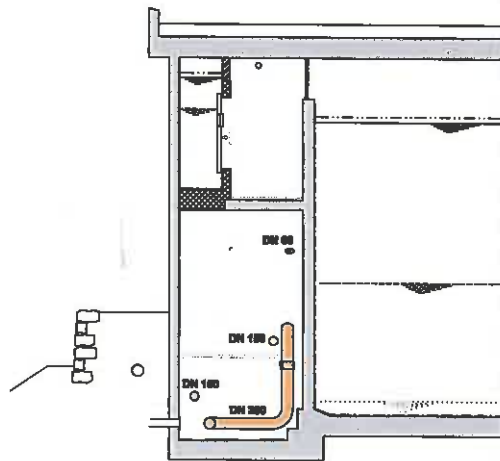


3c  
 3b  
 3a  
 2d  
 2c  
 2b  
 2a  
 1c  
 1b  
 1a

**Sezione B8**

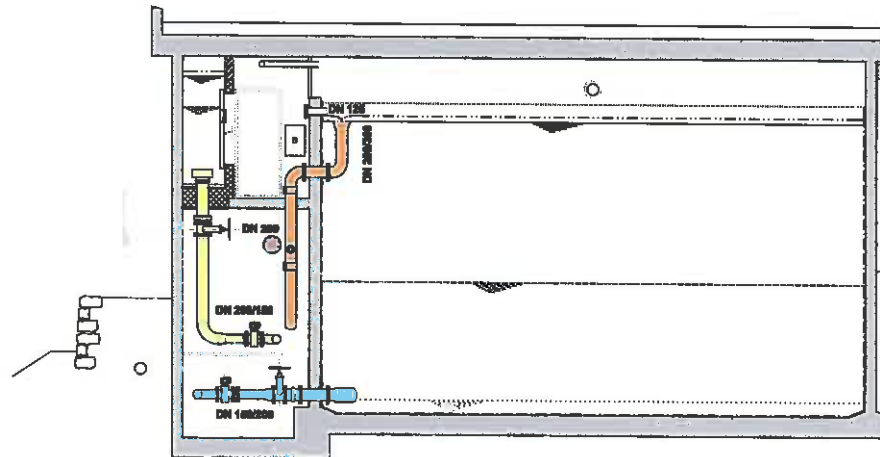

3c  
 3b  
 3a  
 2d  
 2c  
 2b  
 2a  
 1c  
 1b  
 1a

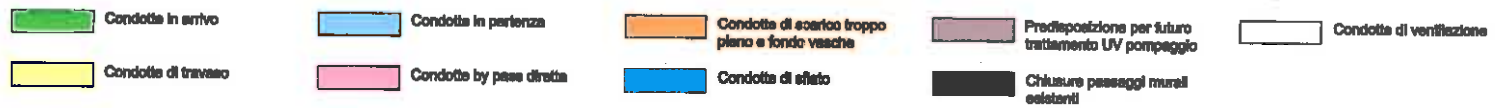

4511-D-di002



Redatto da: FM, Il: 29.01.2018

4511-D-di002 Fascicolo di progetto.dwg