


COMUNE DI TERRE DI PEDEMONTE (Sezione di Tegna)

1 : 500

PROGETTO DI MUTAZIONE

GEOMETRA REVISORE
ING. LUCA ROSSETTI

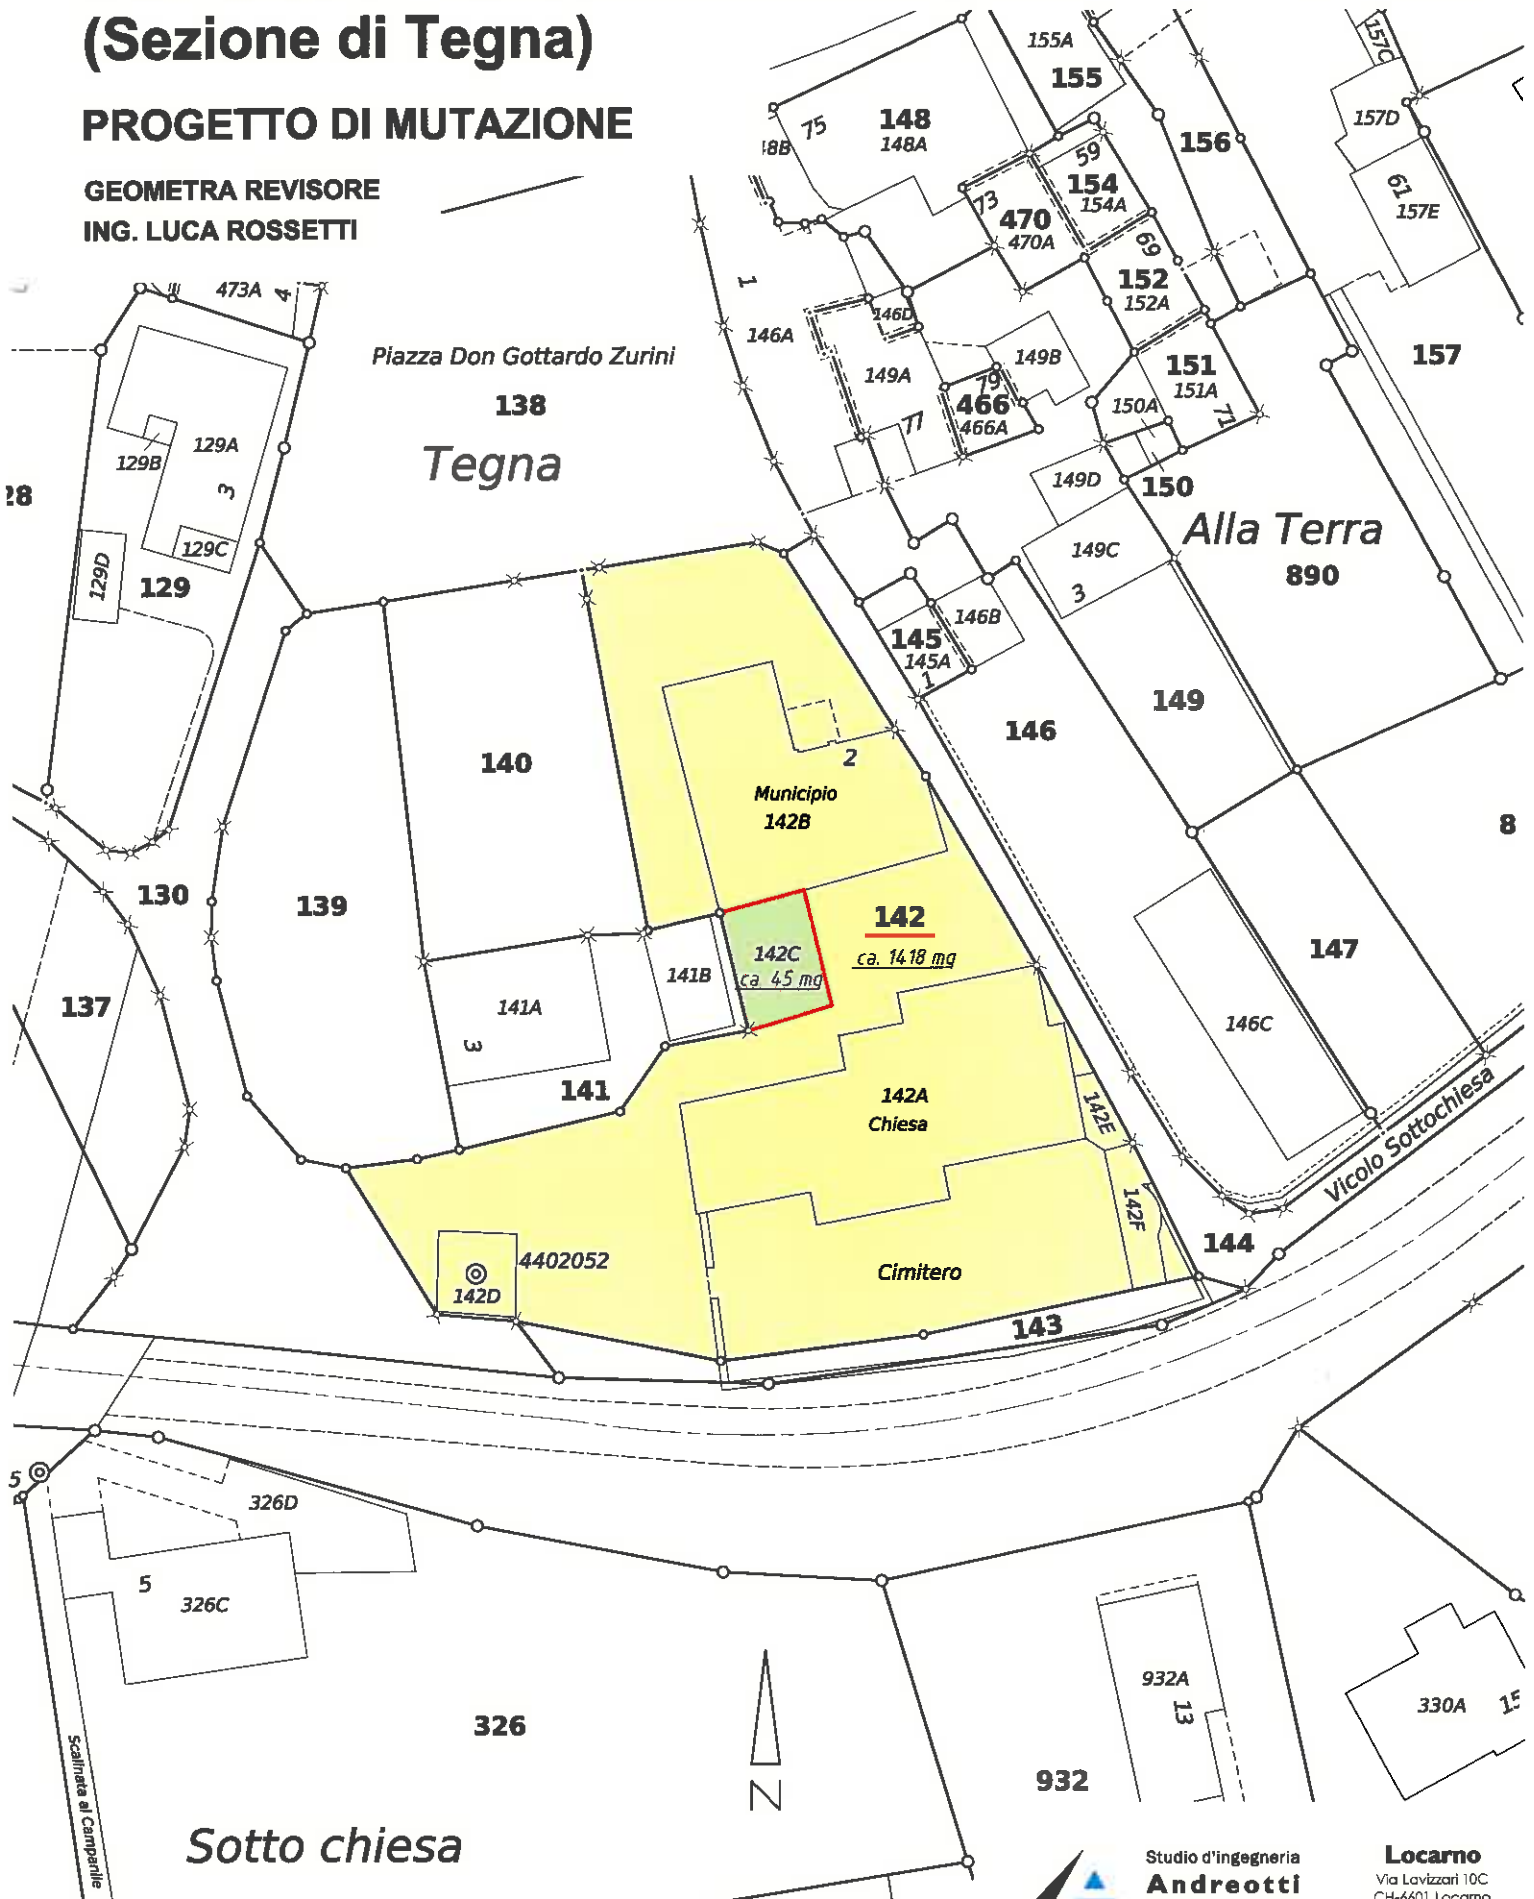

La presente proposta dev'essere sottoposta al Lodevole Municipio per l'attestazione d'appartenenza dei fondi ad una zona edificabile definita dal PR. Per i fondi comprendenti edifici agricoli e per i fondi al di fuori della zona edificabile, l'autorizzazione va richiesta alla Sezione agricoltura.

Studio d'ingegneria
Andreotti & Partners SA
E-mail: info@andreotti.ch

Locarno
Via Lavizzari 10C
CH-6601 Locarno
T+41 (0)91 751 37 71
F+41 (0)91 751 10 86

Locarno, 02.03.2017
CdL.: 1.440.137