


PBA


PROGETTO PER UNA STRUTTURA RICETTIVA
A PONTE BROLLA
IN LOCALITÀ EX-LAGHETTO AET
MAPPALE 395 RFD
TERRE DI PEDEMONTE

PRESENTAZIONE FASE 2 STUDI PRELIMINARI - PROGETTO DI MASSIMA
INCONTRO MUNICIPIO, TEGNA,
MARTEDÌ 04 OTTOBRE 2022

APPROCCIO ORIENTAMENTO

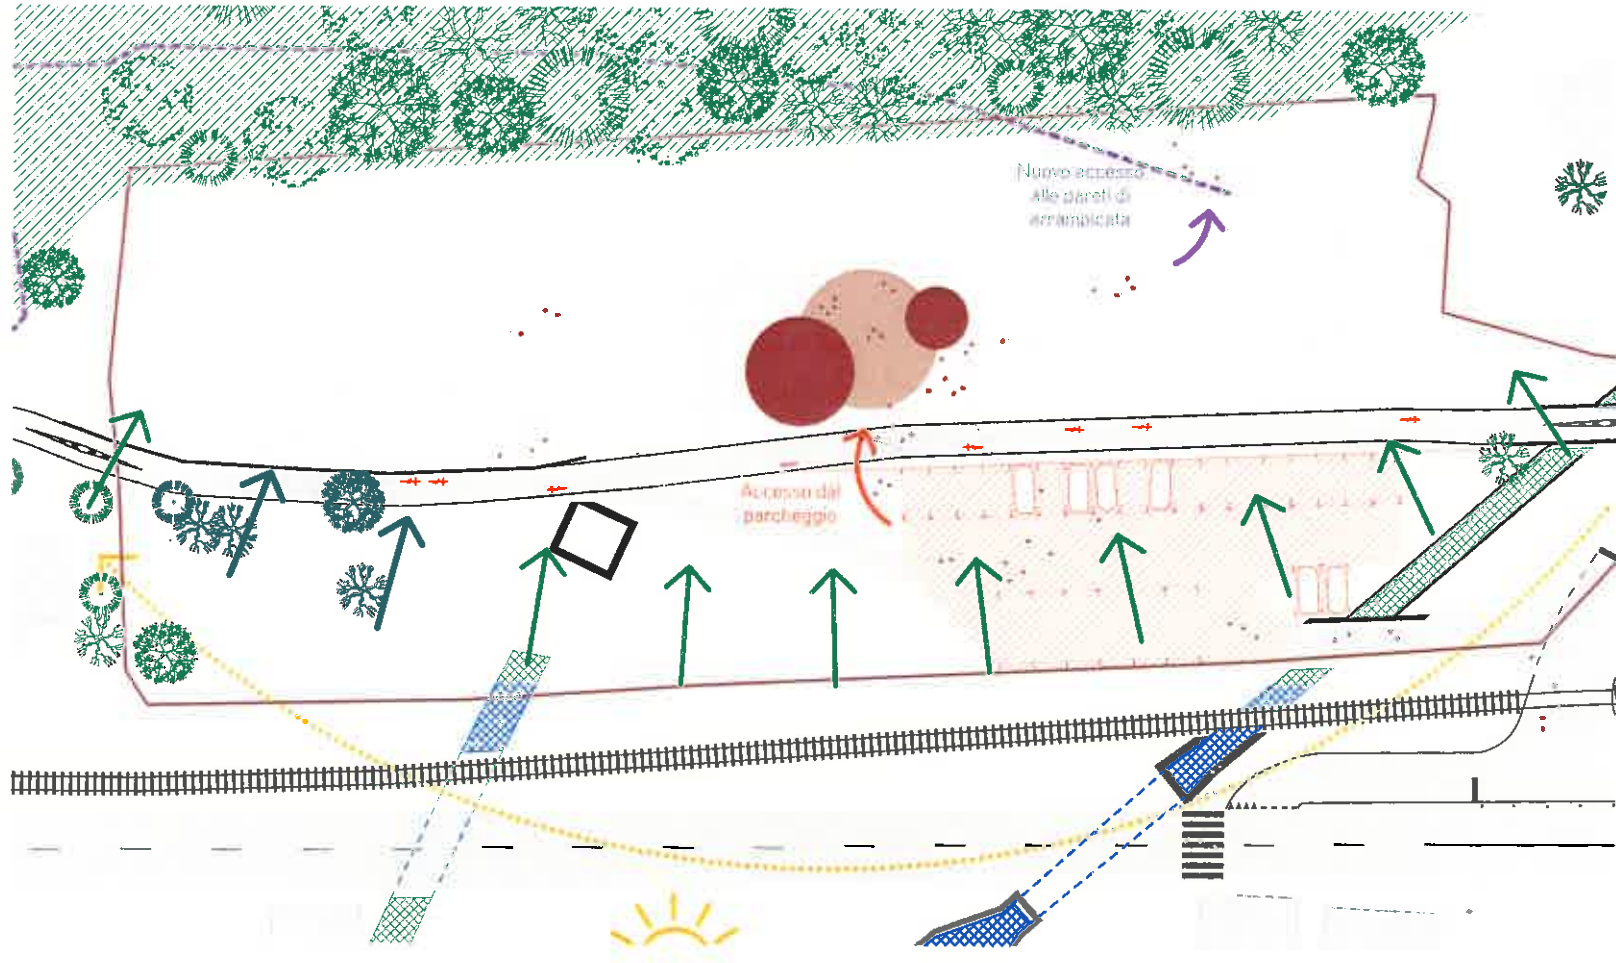


Orientamento dei blocchi secondo il livello di intimità del programma

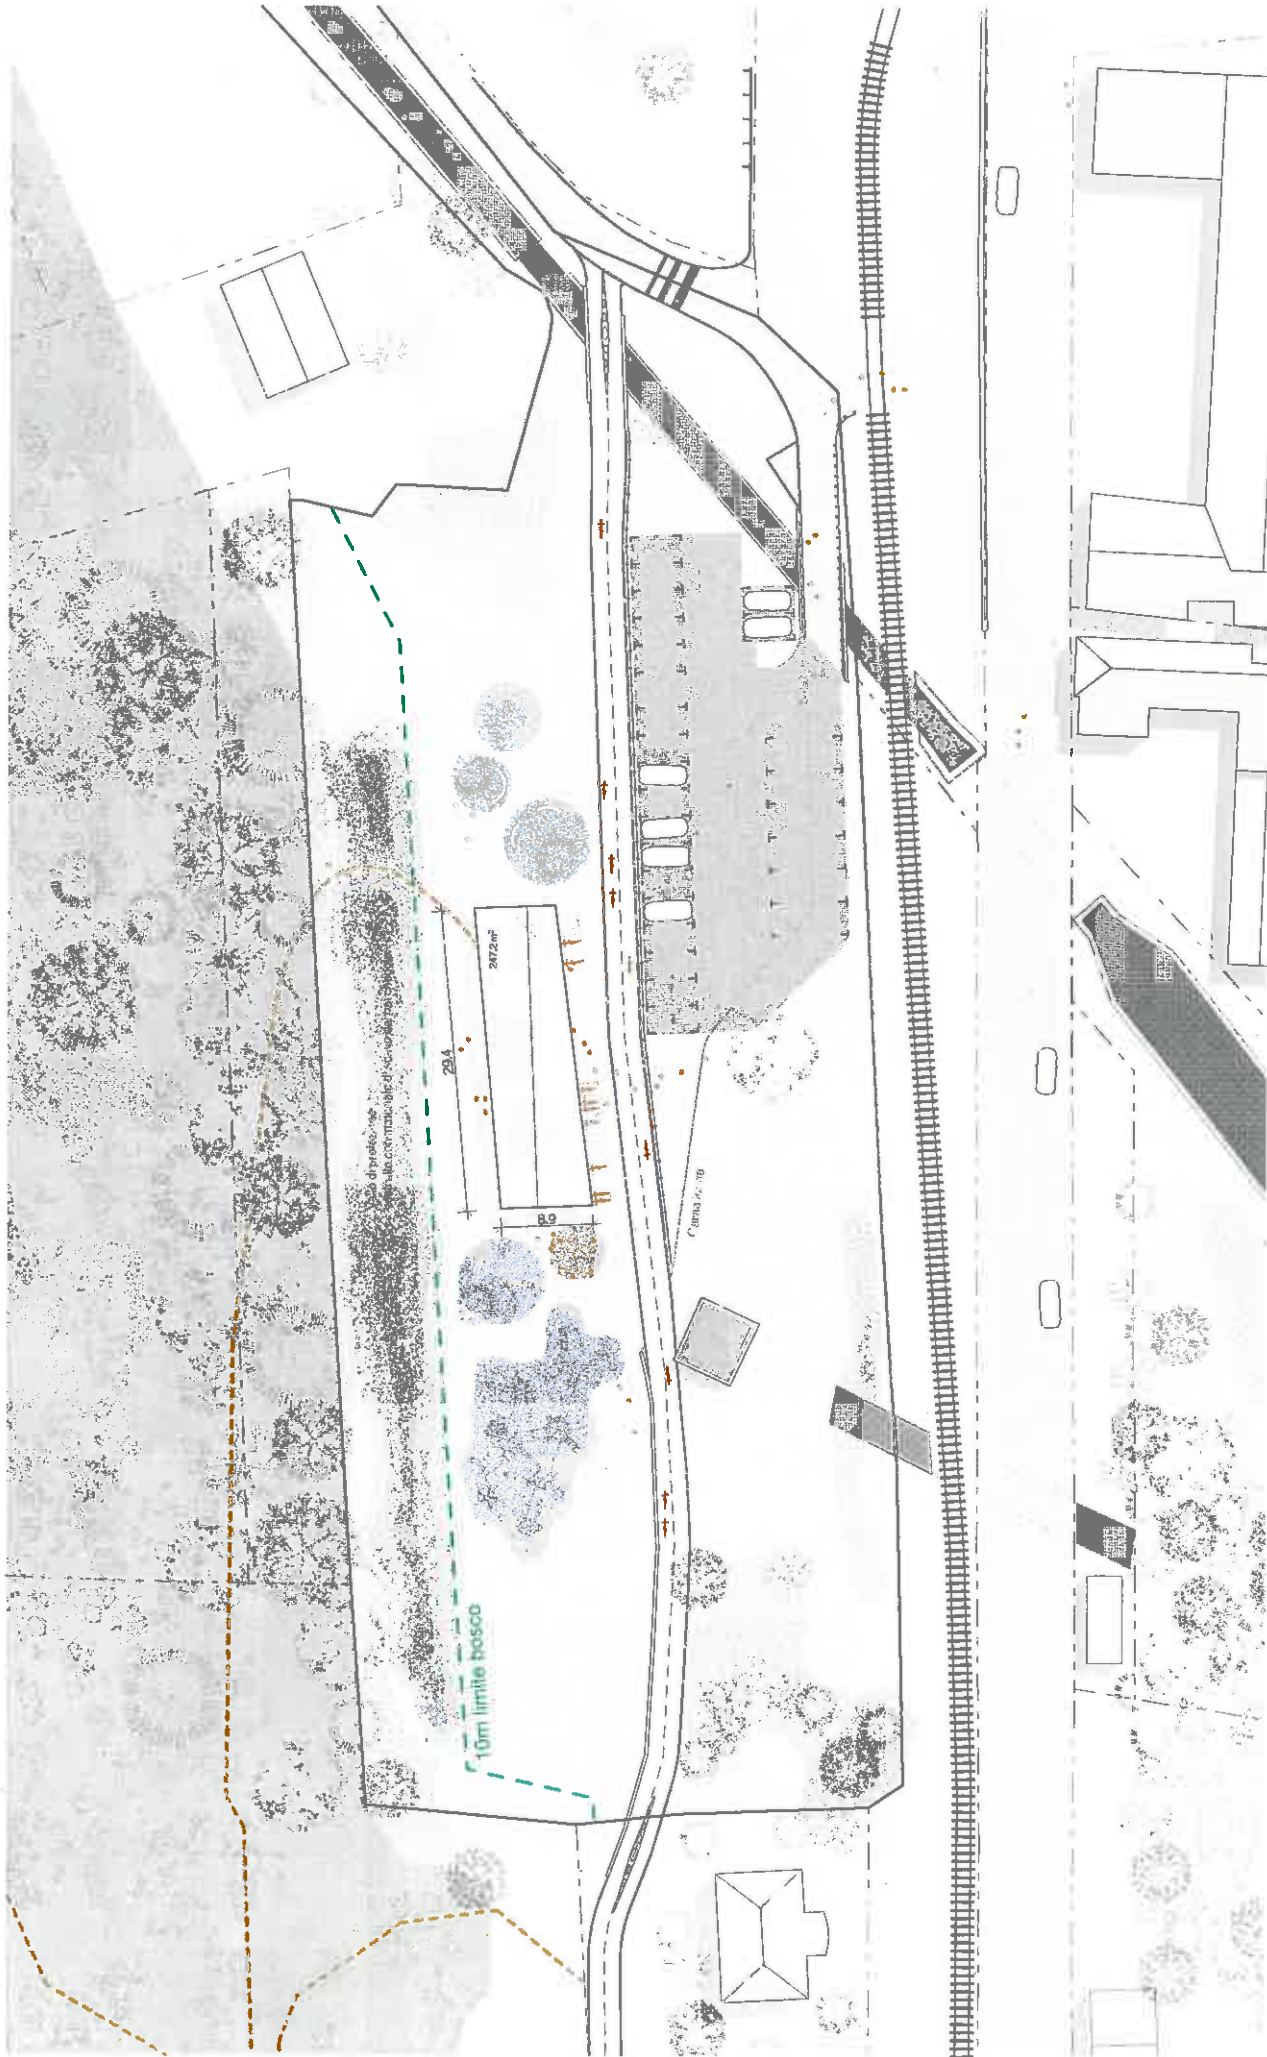

Situazione

Proprietario	Comune Terre di Pedemonte	Incante	PBA	Fase	PRESENTAZIONE
Architetto	Piazza Don Gottardo Zurini 2, Tegna T-Rex Architecture & conseil Sagi Via Cittadella 17, Locarno	Comune	Tegna	Scala	1:1500
		Indirizzo	Carcaa Longa	N° piano	PP3
		Data	04.10.22	Disegno	TP

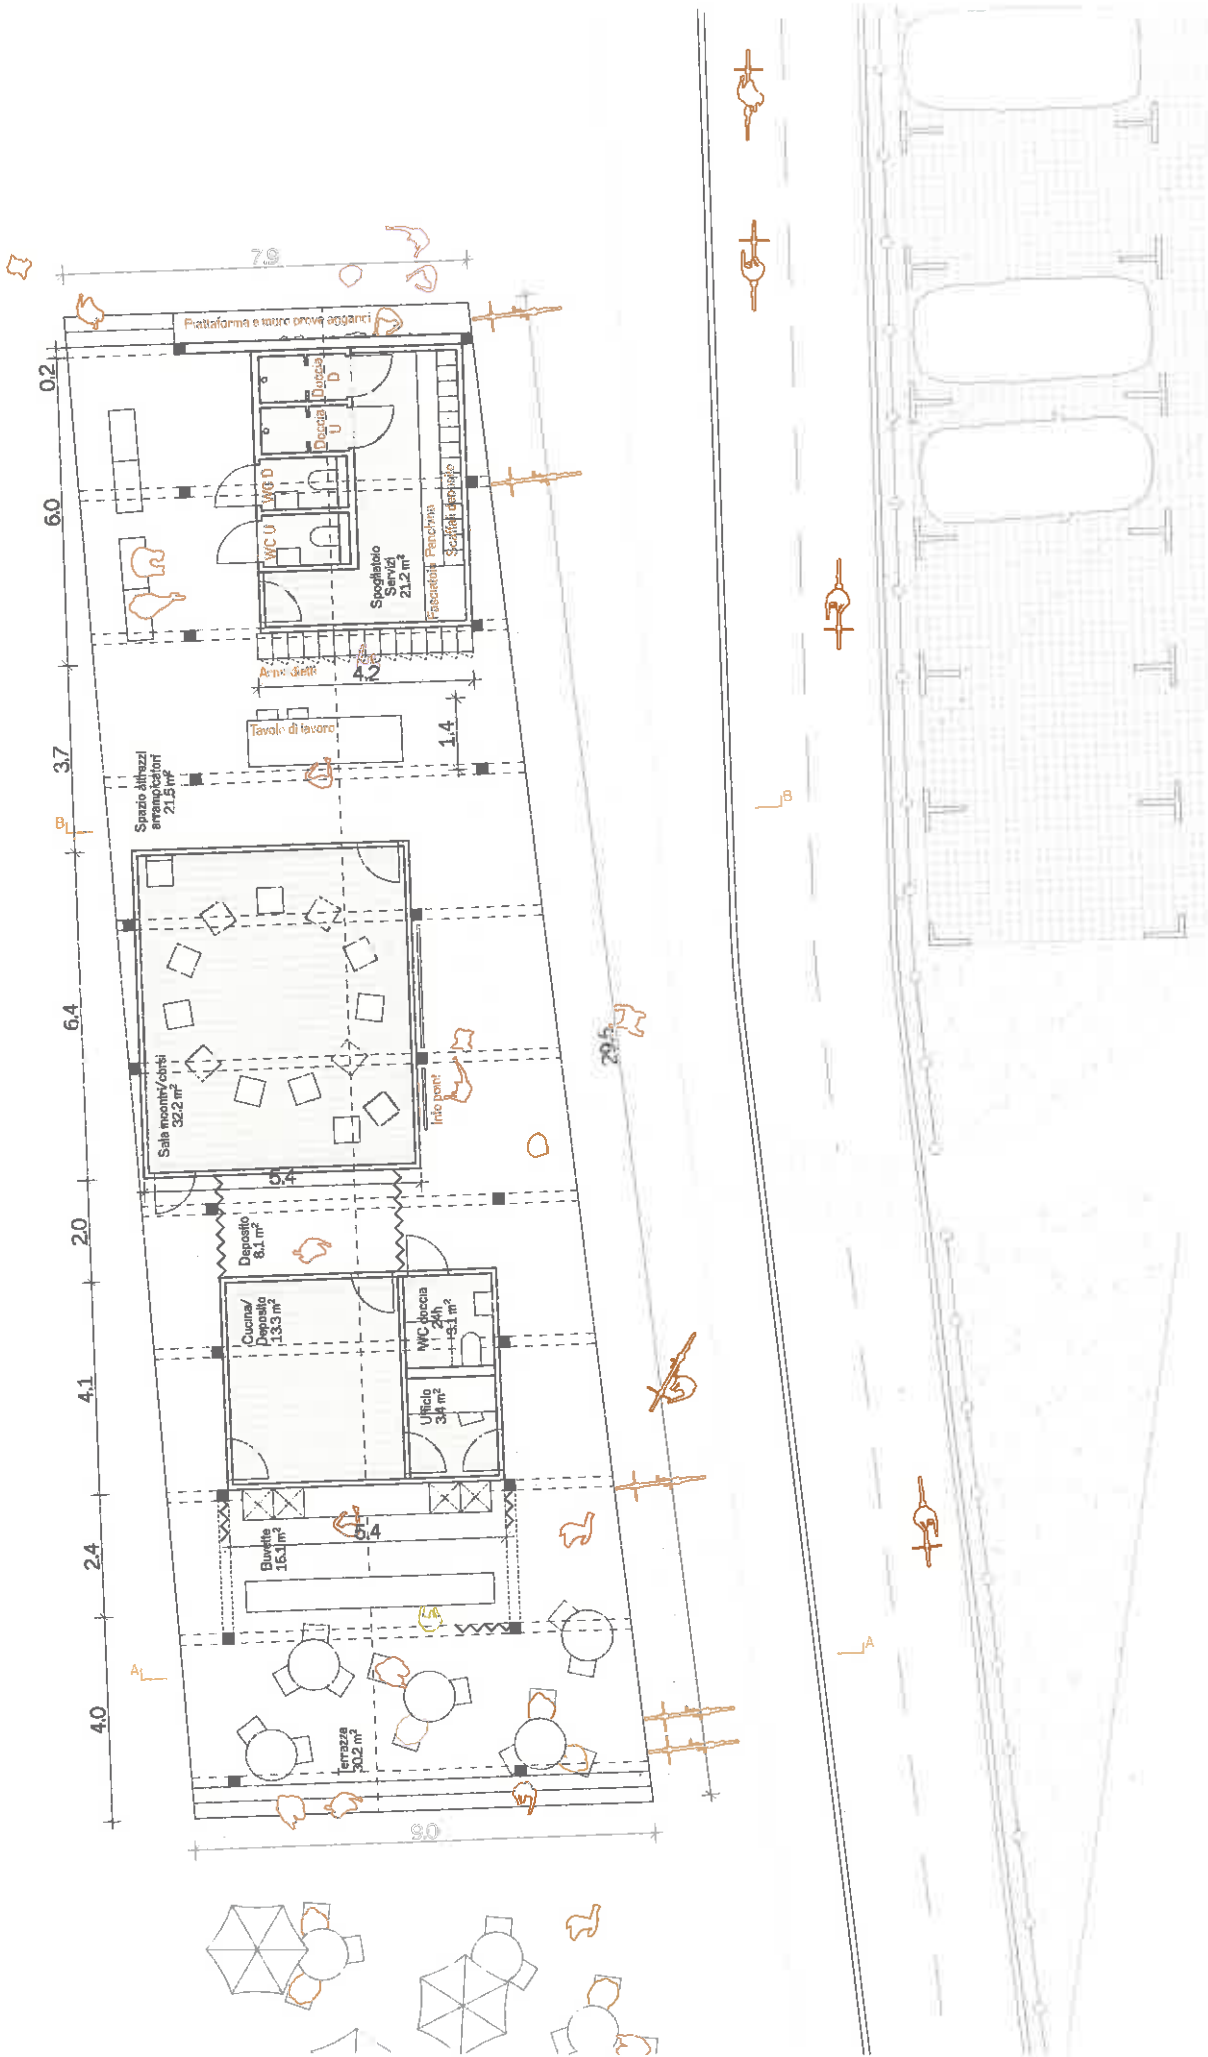


Pianta

Proprietario	Comune Terre di Pedemonte	Incarico	PBA	Fase	PRESENTAZIONE
Architetto	Piazza Don Gottardo Zurini 2, Tegna	Comune	Tegna	Scala	1:100
	T-Rex Architecture & conseil Sgll	Indirizzo	Carsa Longa	N° piano	PP4
	Via Cittadella 17, Locarno	Data	04.10.22	Disegno	TP




Proprietario	Comune Terre di Pedemonte	Incarico	PBA	Fase	PRESENTAZIONE
Architetto	Piazza Don Gottardo Zurini 2, Tegna	Comune	Tegna	Scala	1:100
	T-Rex Architecture & conseil Sagl	Indirizzo	Carra Longa	N° piano	PPS
	Via Cittadella 17, Locarno	Data	04.10.22	Disegno	TP

Elevazione

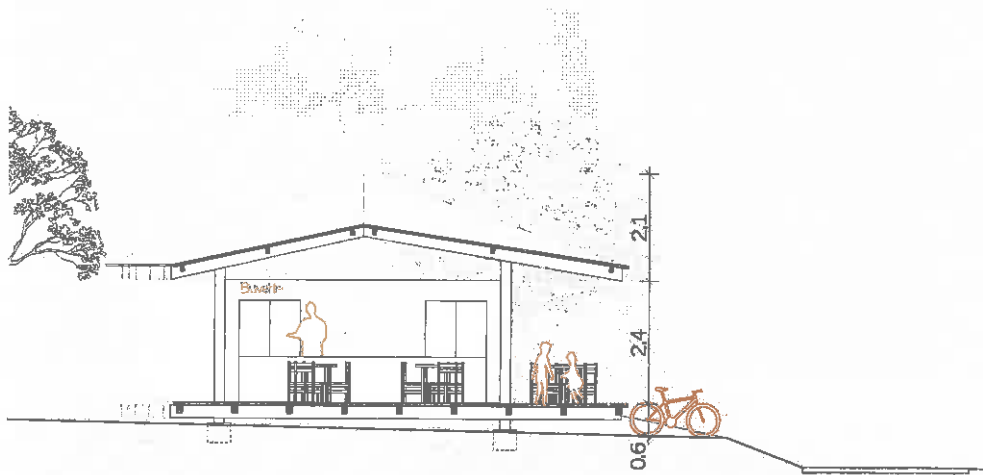


Sezione AA

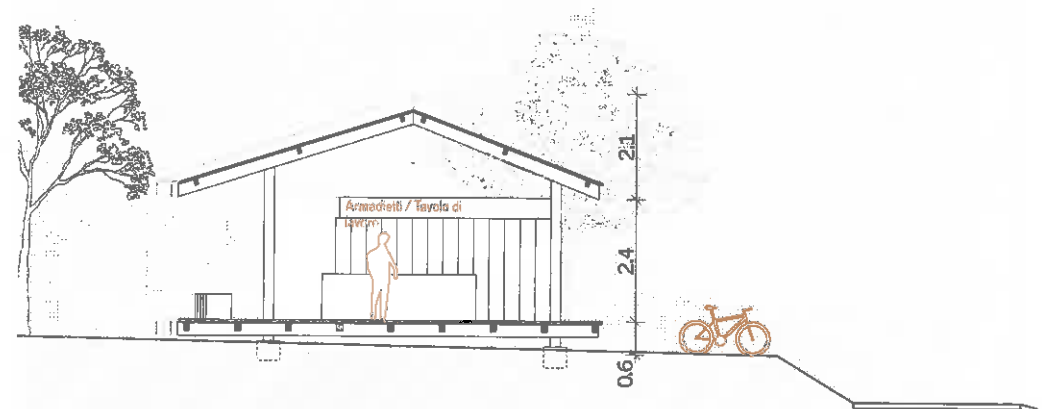

Sezione BB


Sezioni AA & BB

Proprietario	Comune Terre di Pedemonte Piazza Don Gottardo Zurini 2, Tegna	Incarico	PBA	Fase	PRESENTAZIONE
Architetto	T-Rex Architecture & conseil Sgll Via Cittadella 17, Locarno	Comune	Tegna	Scala	1:100
		Indirizzo	Caraa Longa	N° piano	PP.6
		Data	04.10.22	Disegno	TP

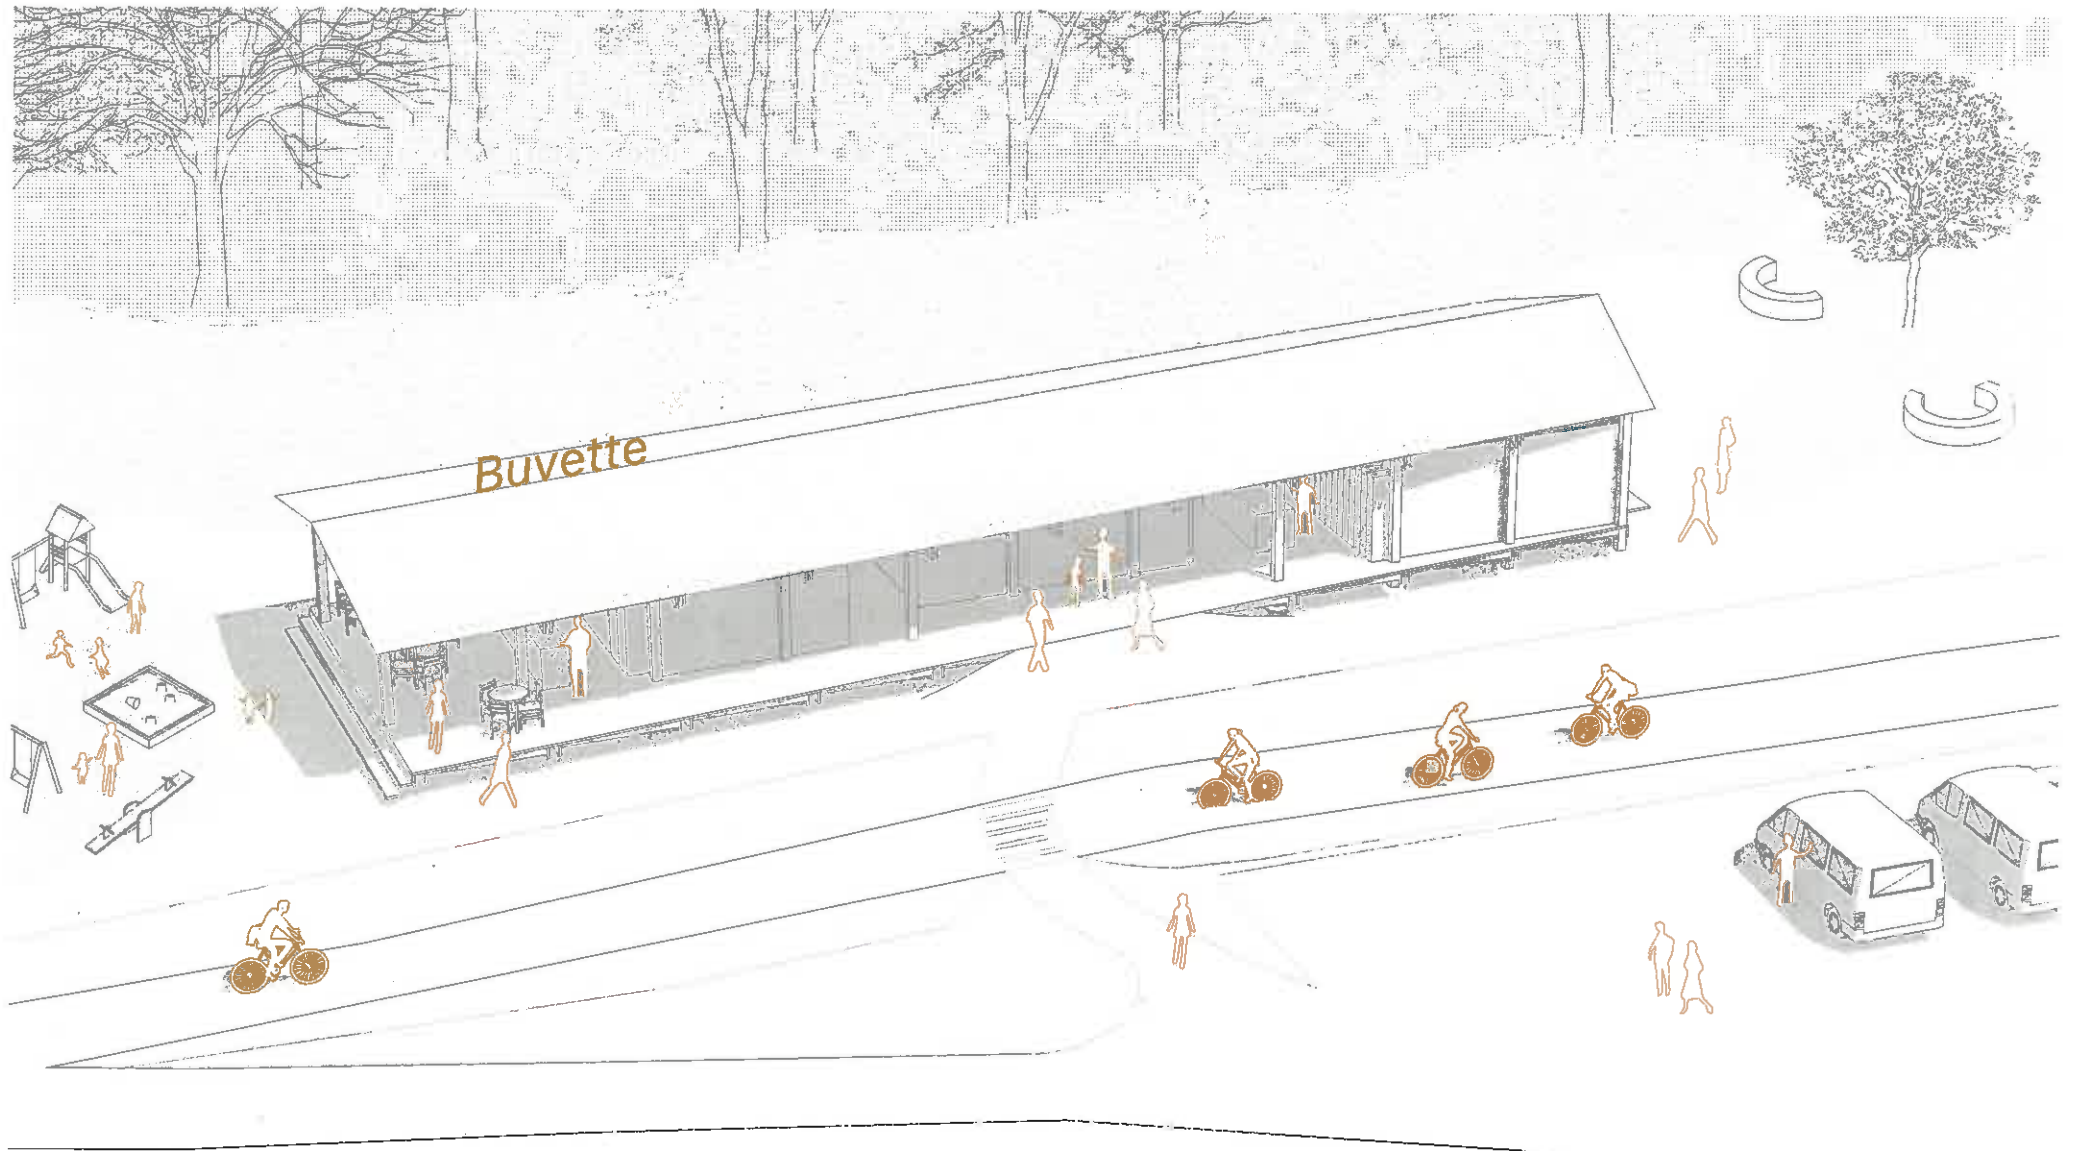


Prospettiva

Proprietario	Comune Terre di Podemonte Piazza Don Gottardo Zurini 2, Tegna	Incarico	PBA	Fase	PRESENTAZIONE
Architetto	T-Rex Architecture & consell Sagi Via Cittadella 17, Locarno	Comune	Tegna	Scala	
		Indirizzo	Caras Longa	N° piano	PP.7
		Data	04.10.22	Disegno	TP

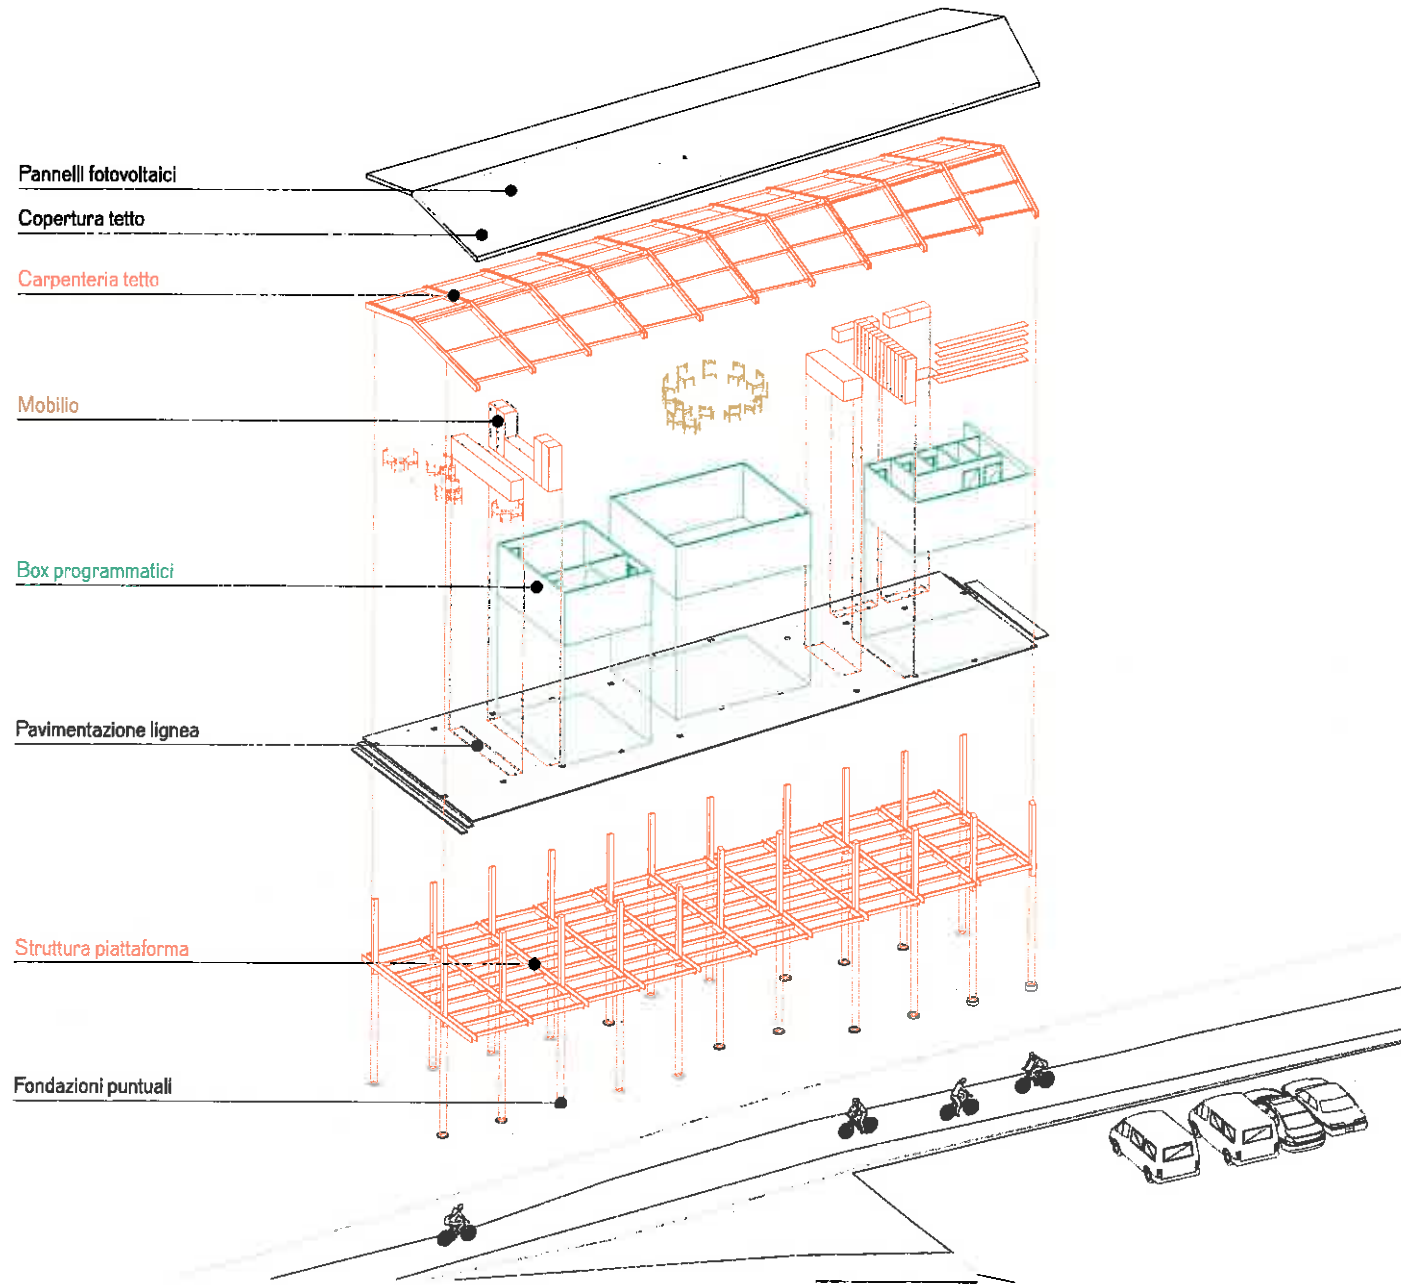

Assonometria

Proprietario	Comune Terre di Pedemonte Piazza Don Gottardo Zurini 2, Tegna	Incarico	PBA	Fase	PRESENTAZIONE
Architeto	T-Rex Architecture & conseil Sagl Via Cittadella 17, Locarno	Comune	Tegna	Scala	1:210.13
		Indirizzo	Caraa Longa	N° piano	PP.8
		Data	04.10.22	Diseño	TP

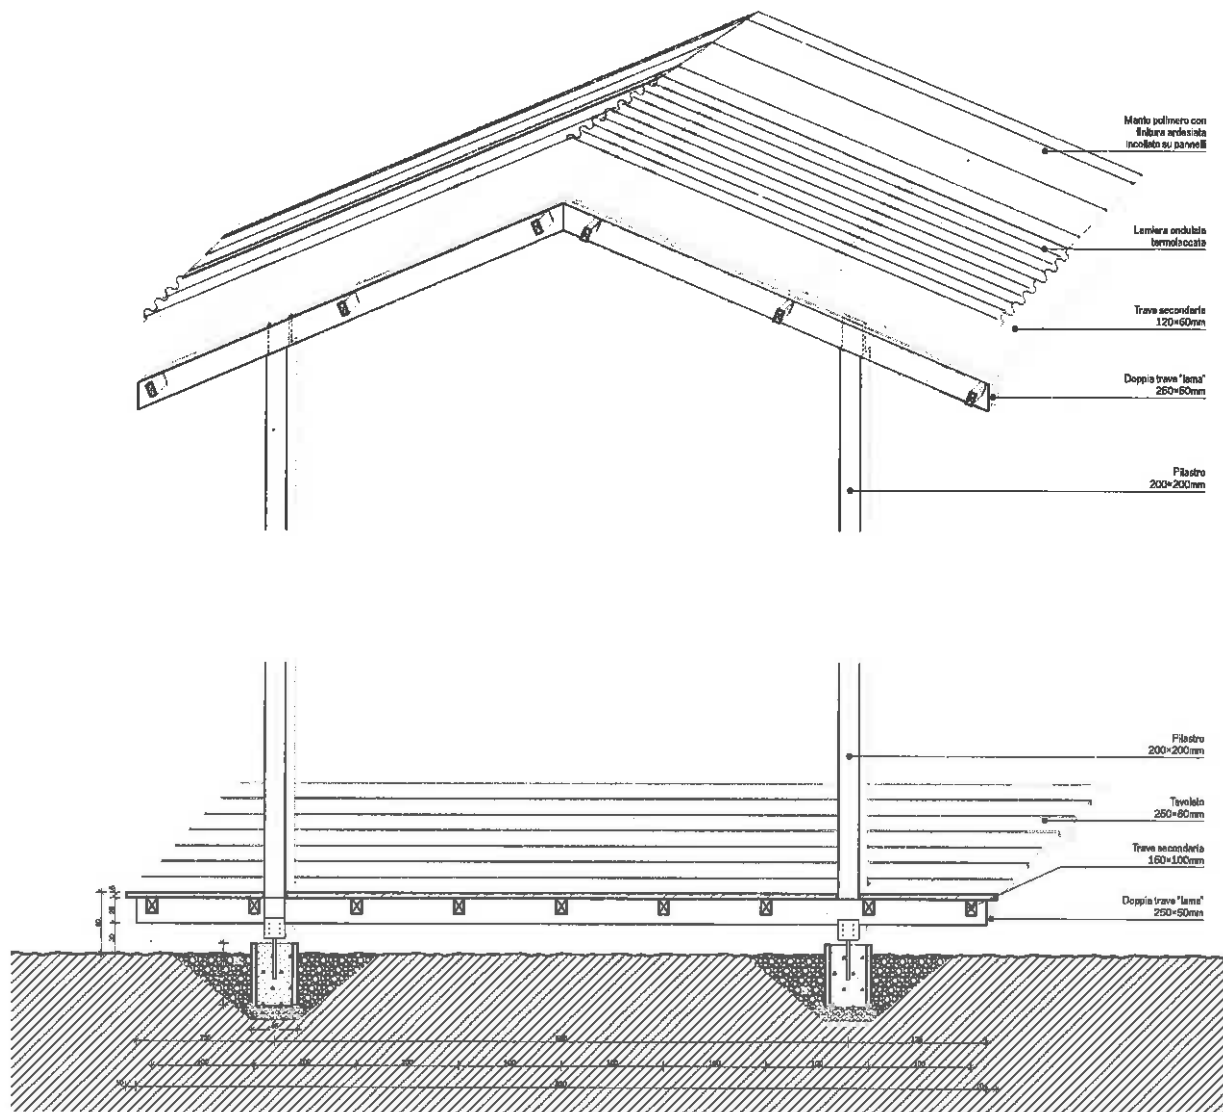

Struttura

Proprietario	Comune Terre di Pedemonte Piazza Don Gottardo Zurini 2, Tegna	Incarico	PBA	Fase	PRESENTAZIONE
Architetto	T-Rex Architecture & conseil Sagl Via Cittadella 17, Locarno	Comune	Tegna	Scala	1:50
		Indirizzo	Caraa Longa	N° piano	PP.9
		Data	04.10.22	Disegno	TP