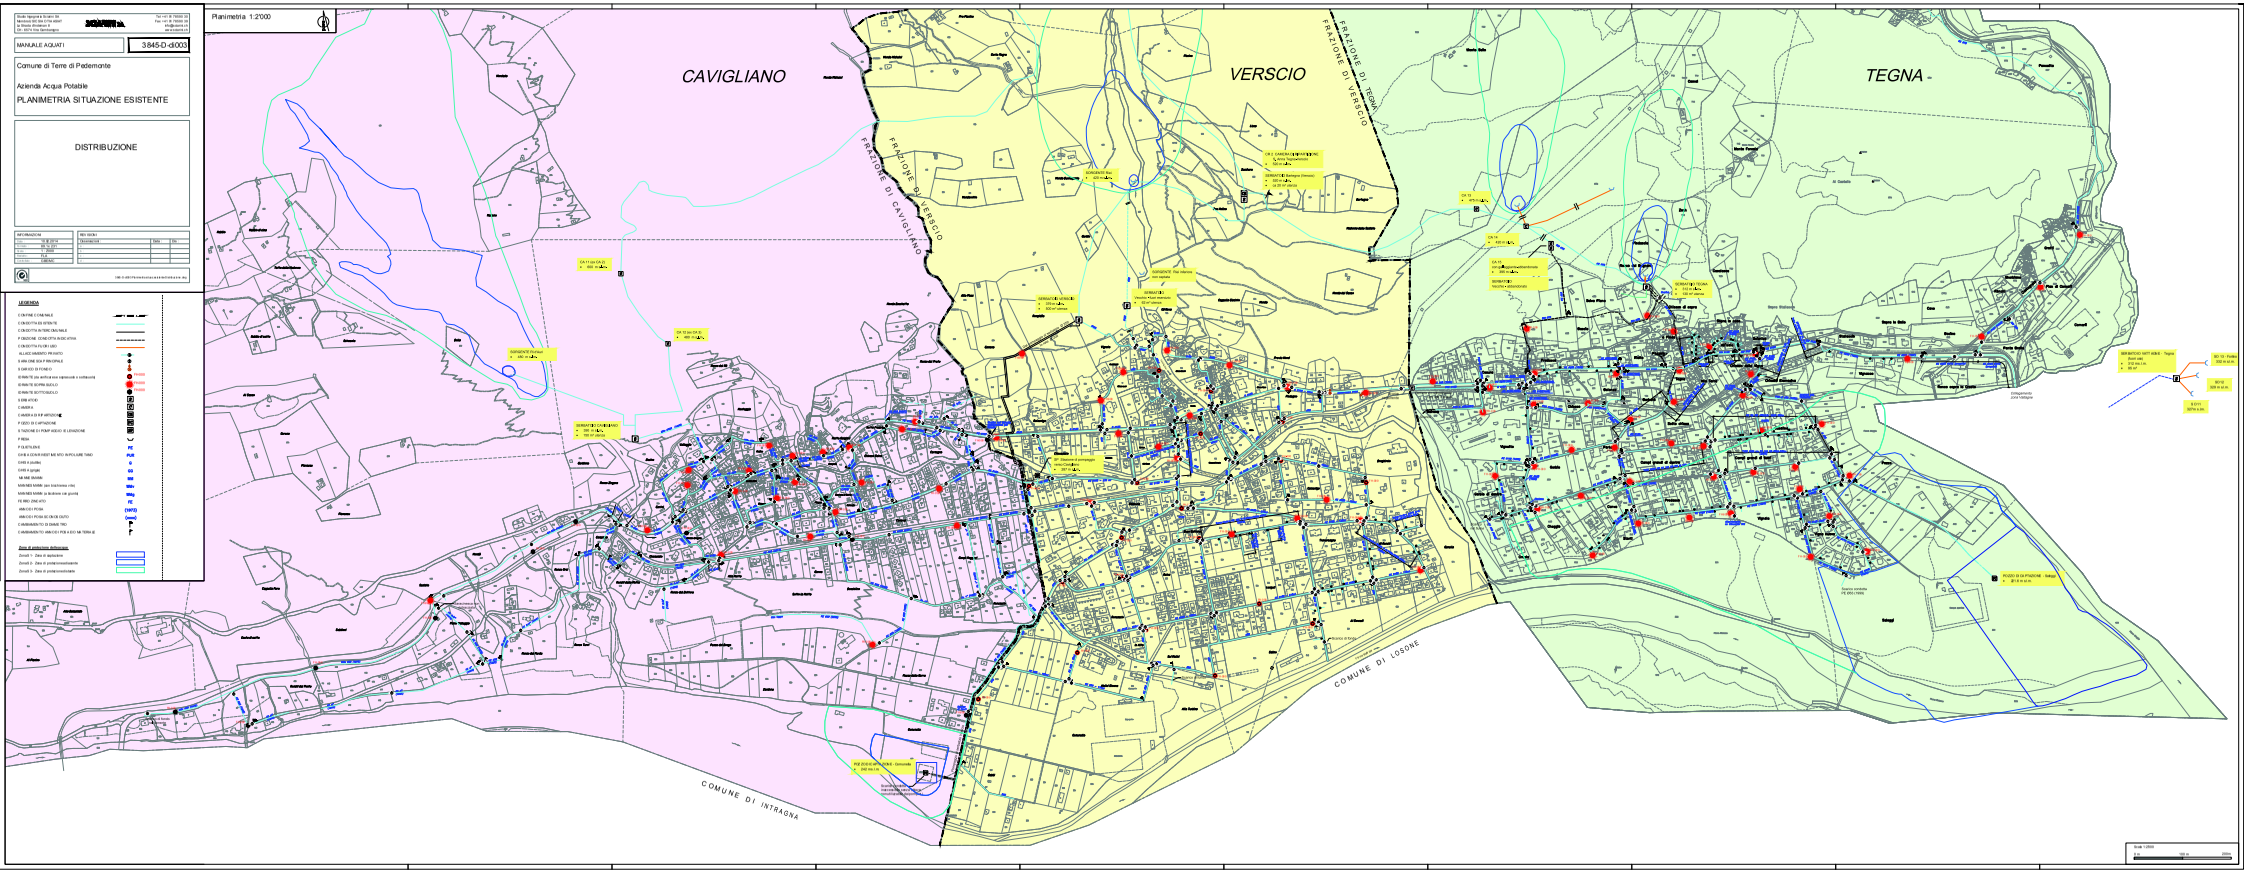
Planimetria 1:2'000
CAVIGLIANO
VERSCIO
TEGNA
FRAZIONE DI CAVIGLIANO
FRAZIONE DI VERSCIO
FRAZIONE DI TEGNA
COMUNE DI INTRAGNA
COMUNE DI LOSONE
3845-D-d003
MANUALE AQUA1
Comune di Terre di Pedemonte
Azienda Acqua Potabile
PLANIMETRIA SITUAZIONE ESISTENTE
DISTRIBUZIONE