Comune di Terre di Pedemonte
Azienda Acqua Potabile

Interventi di PGA di Priorità no. 1 - Zona Bartegna

Estratto da piano 4509-D-di001 Planimetria generale
Progetto definitivo 26.06.2017

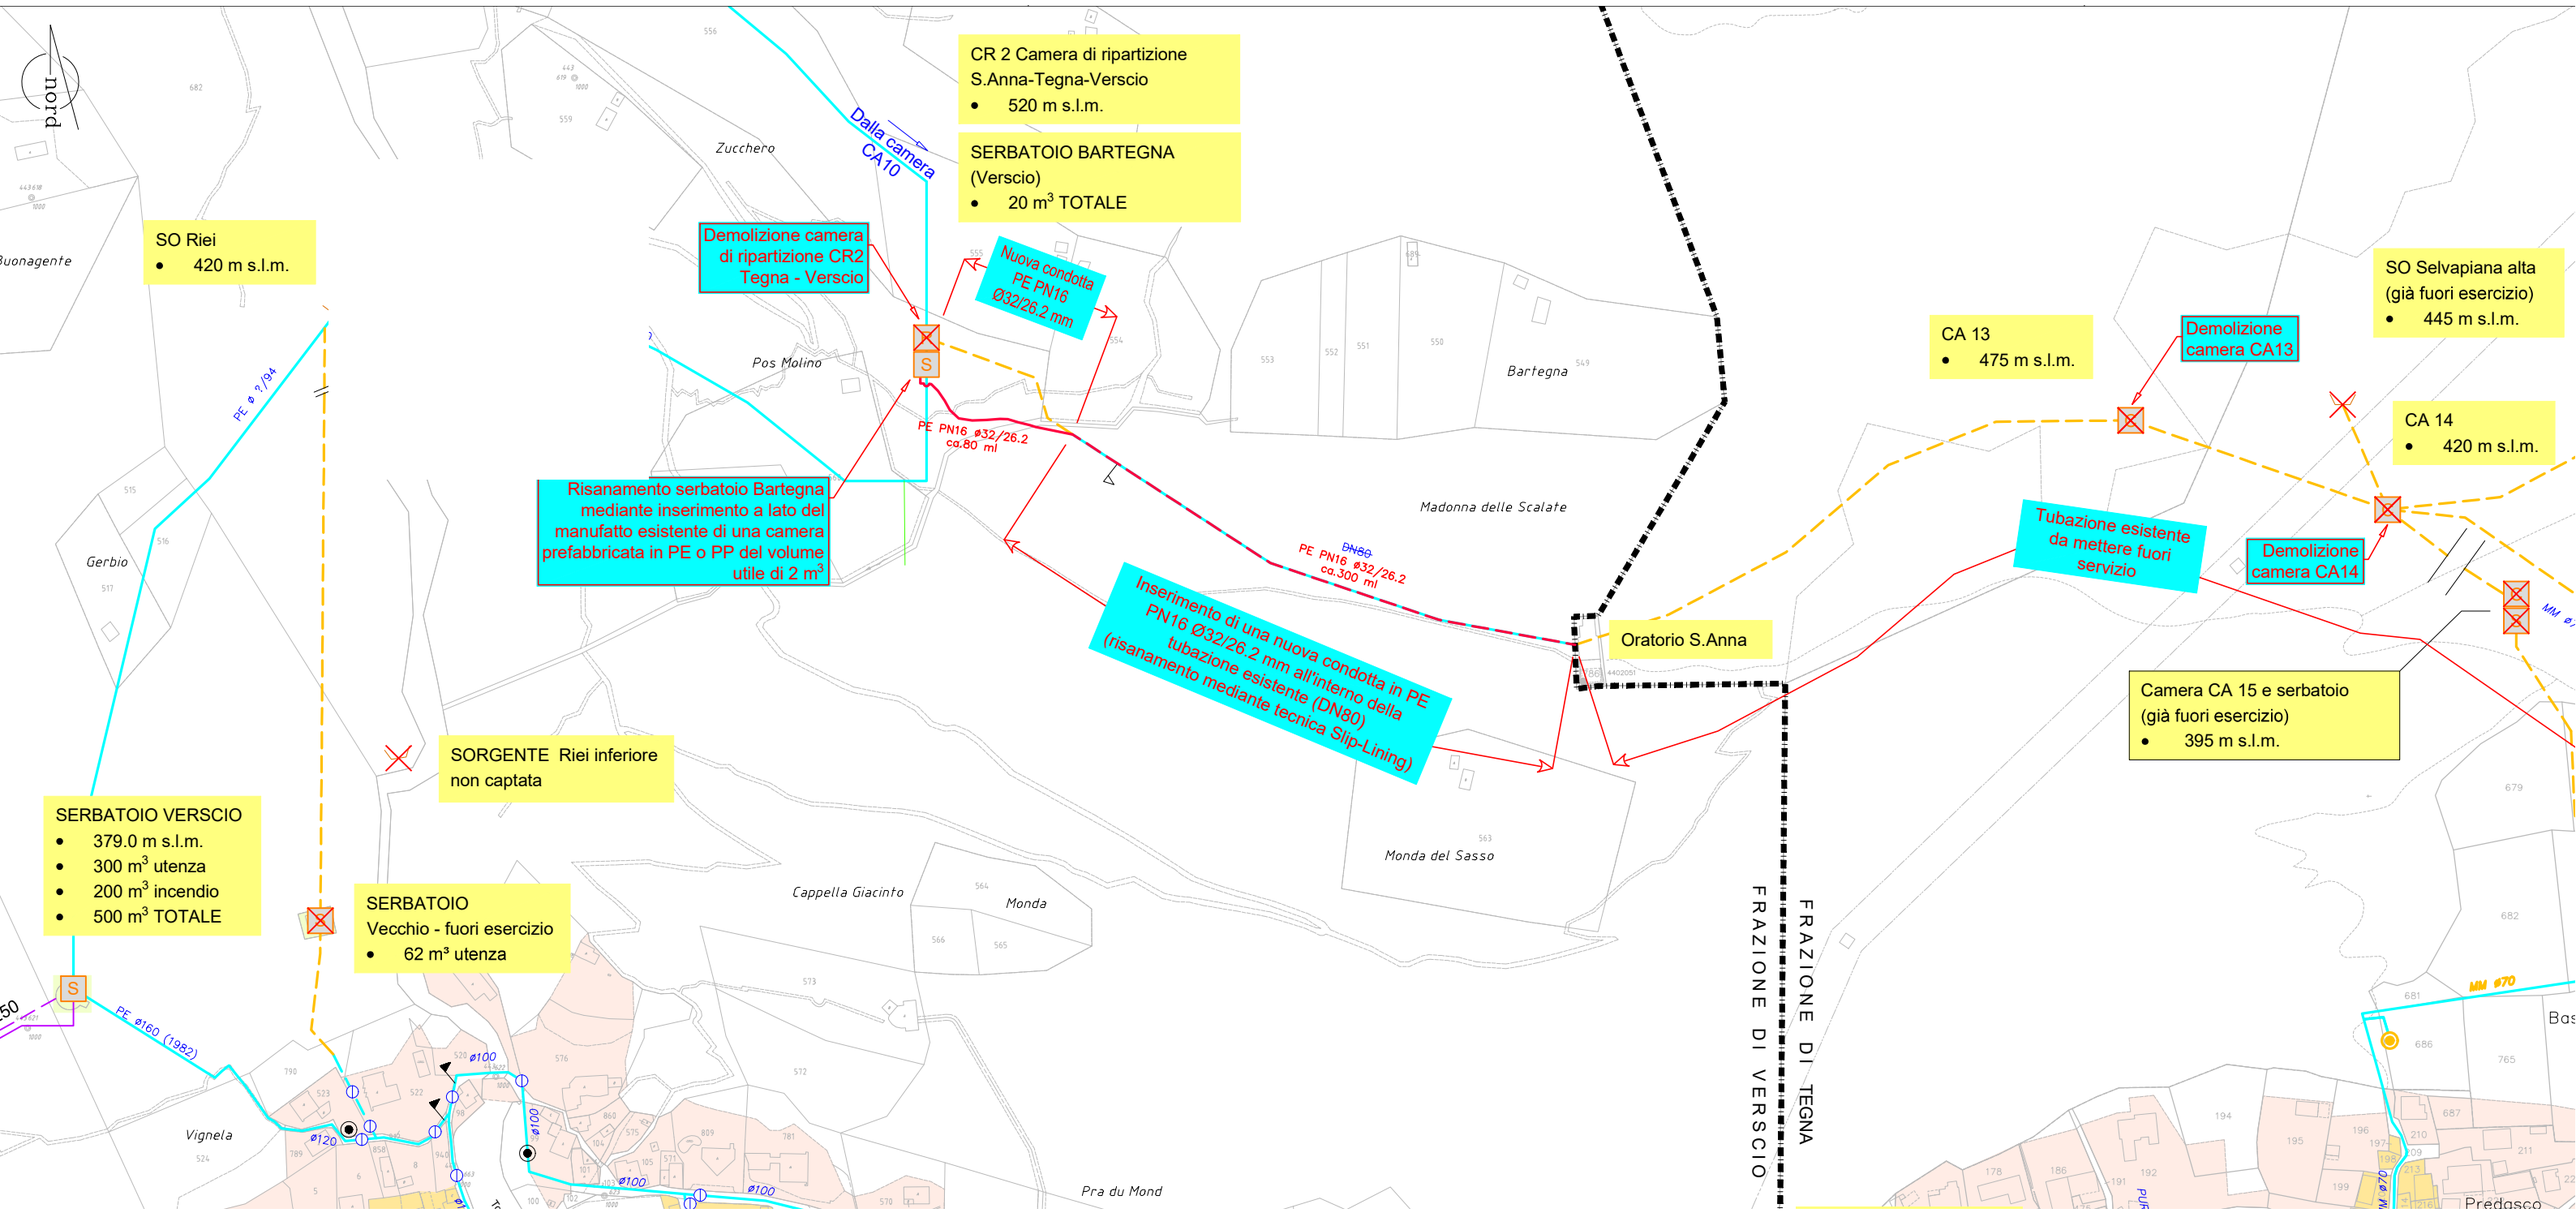

Studio Ingegneria Sciarini SA
Membro USIC SIA OTIA ASIAT
La Strada d'Indeman 8
CH -6574 Vira Gambarogno

Tel +41 91 785 90 30
Fax +41 91 785 90 39
info@sciarini.ch
www.sciarini.ch