




Scala 1:300

Studio Ingegneria Sciarini SA  
 Membro USIC SIA OTIA ASIAT  
 La Strada d'Indeman 8  
 CH - 6574 Vira Gambarogno

**SCIARINI**

Tel +41 91 785 90 30  
 Fax +41 91 785 90 39  
 info@sciarini.ch  
 www.sciarini.ch

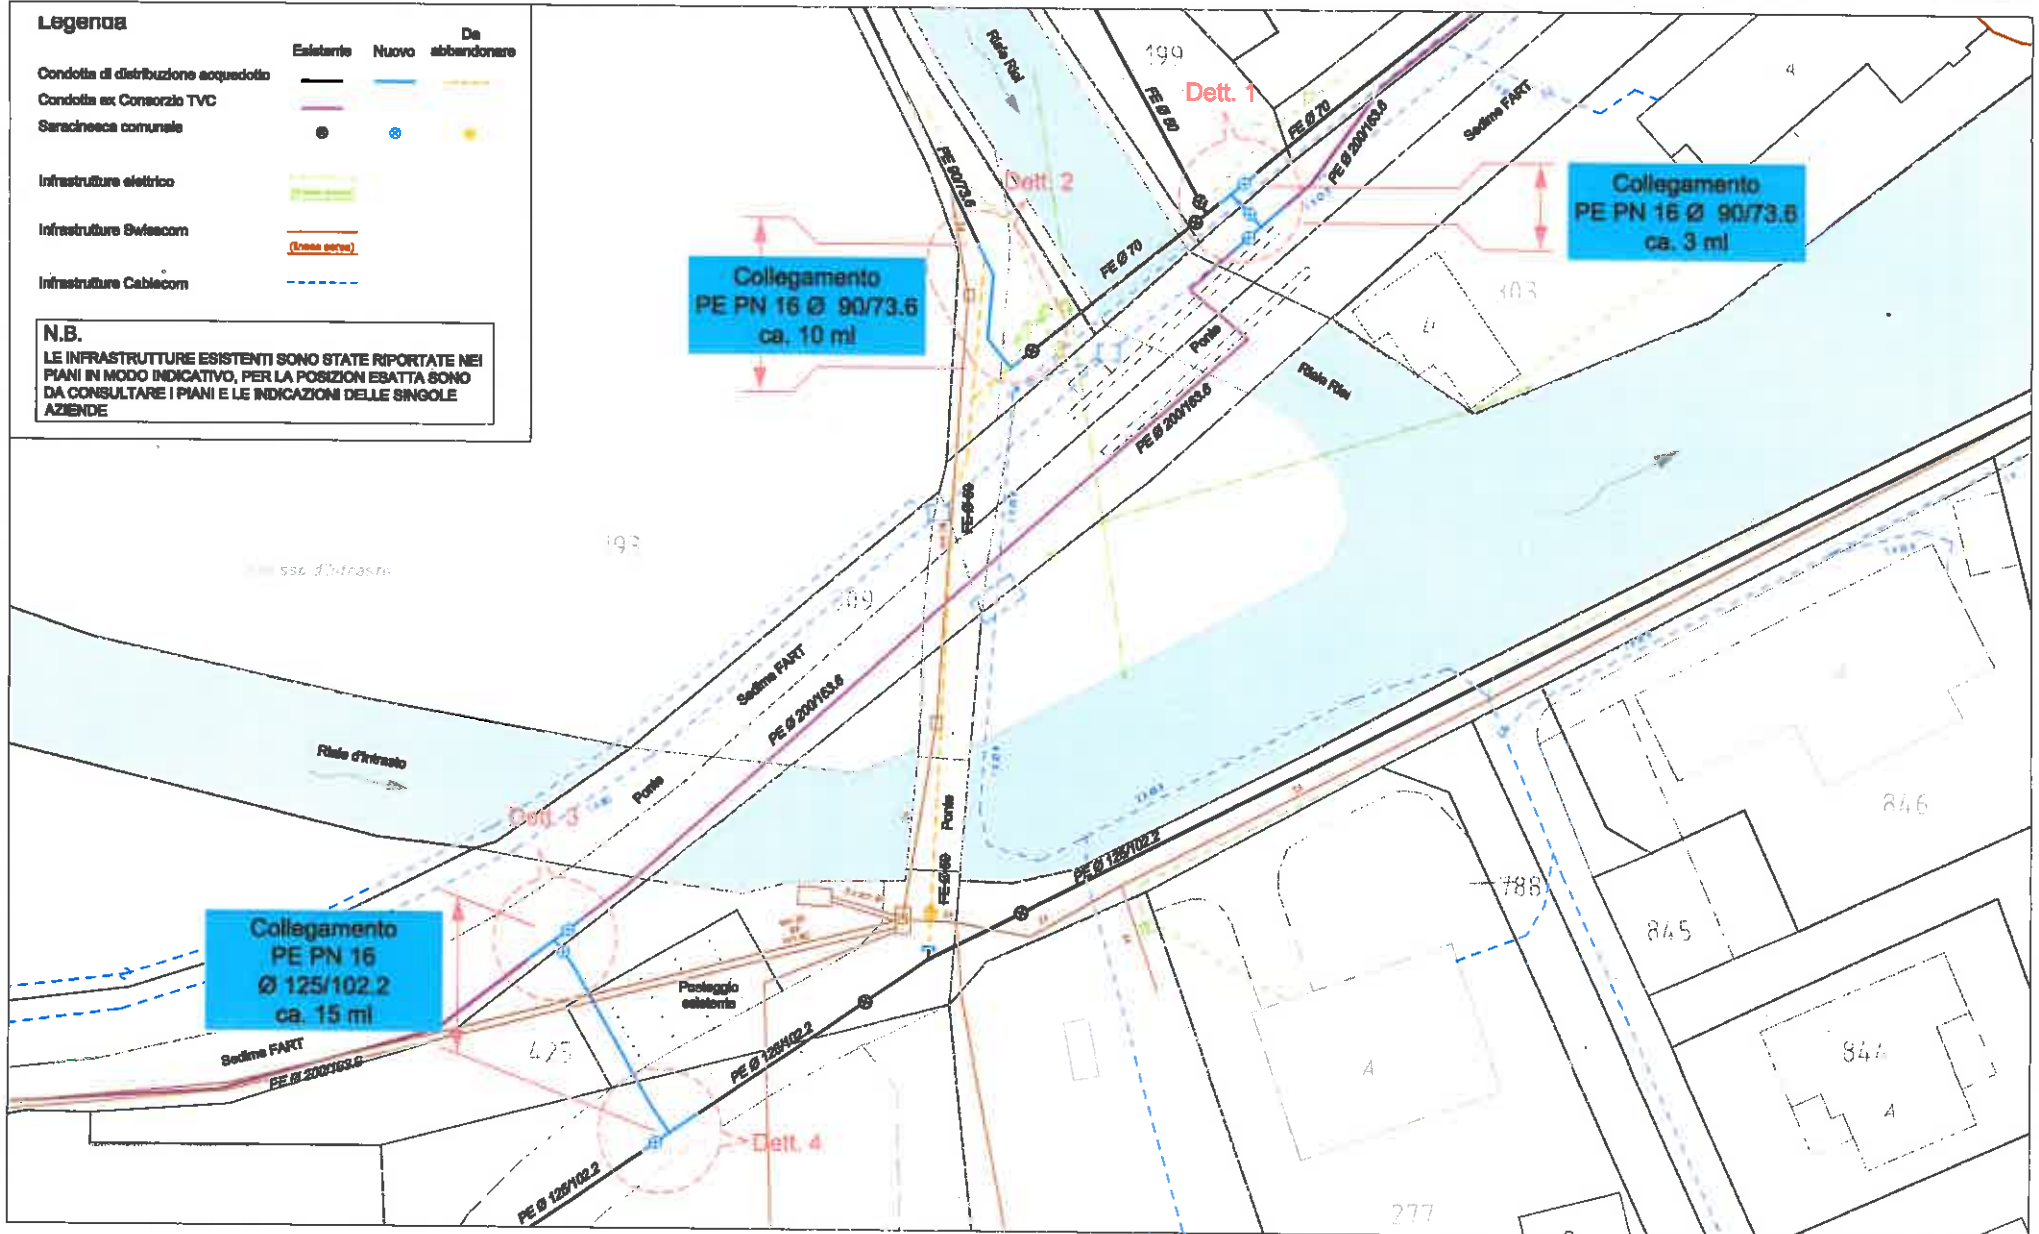

4514-D-di002



## AAP Comune di Terre di Pedemonte Interventi di PGA di priorità no.1 - Caraa di Tomès Fascicolo di progetto pag.2 di 2

4514-D-di002

