


COMUNE di **T** di **P**

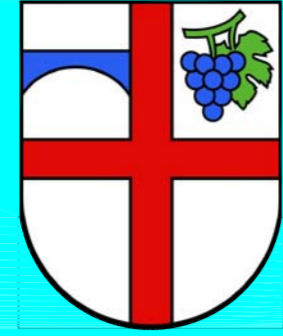


ERRE

EDEMONTE

sezione di Verscio

**PIANO REGOLATORE
VARIANTE**
piano del nucleo
scala 1 : 1000

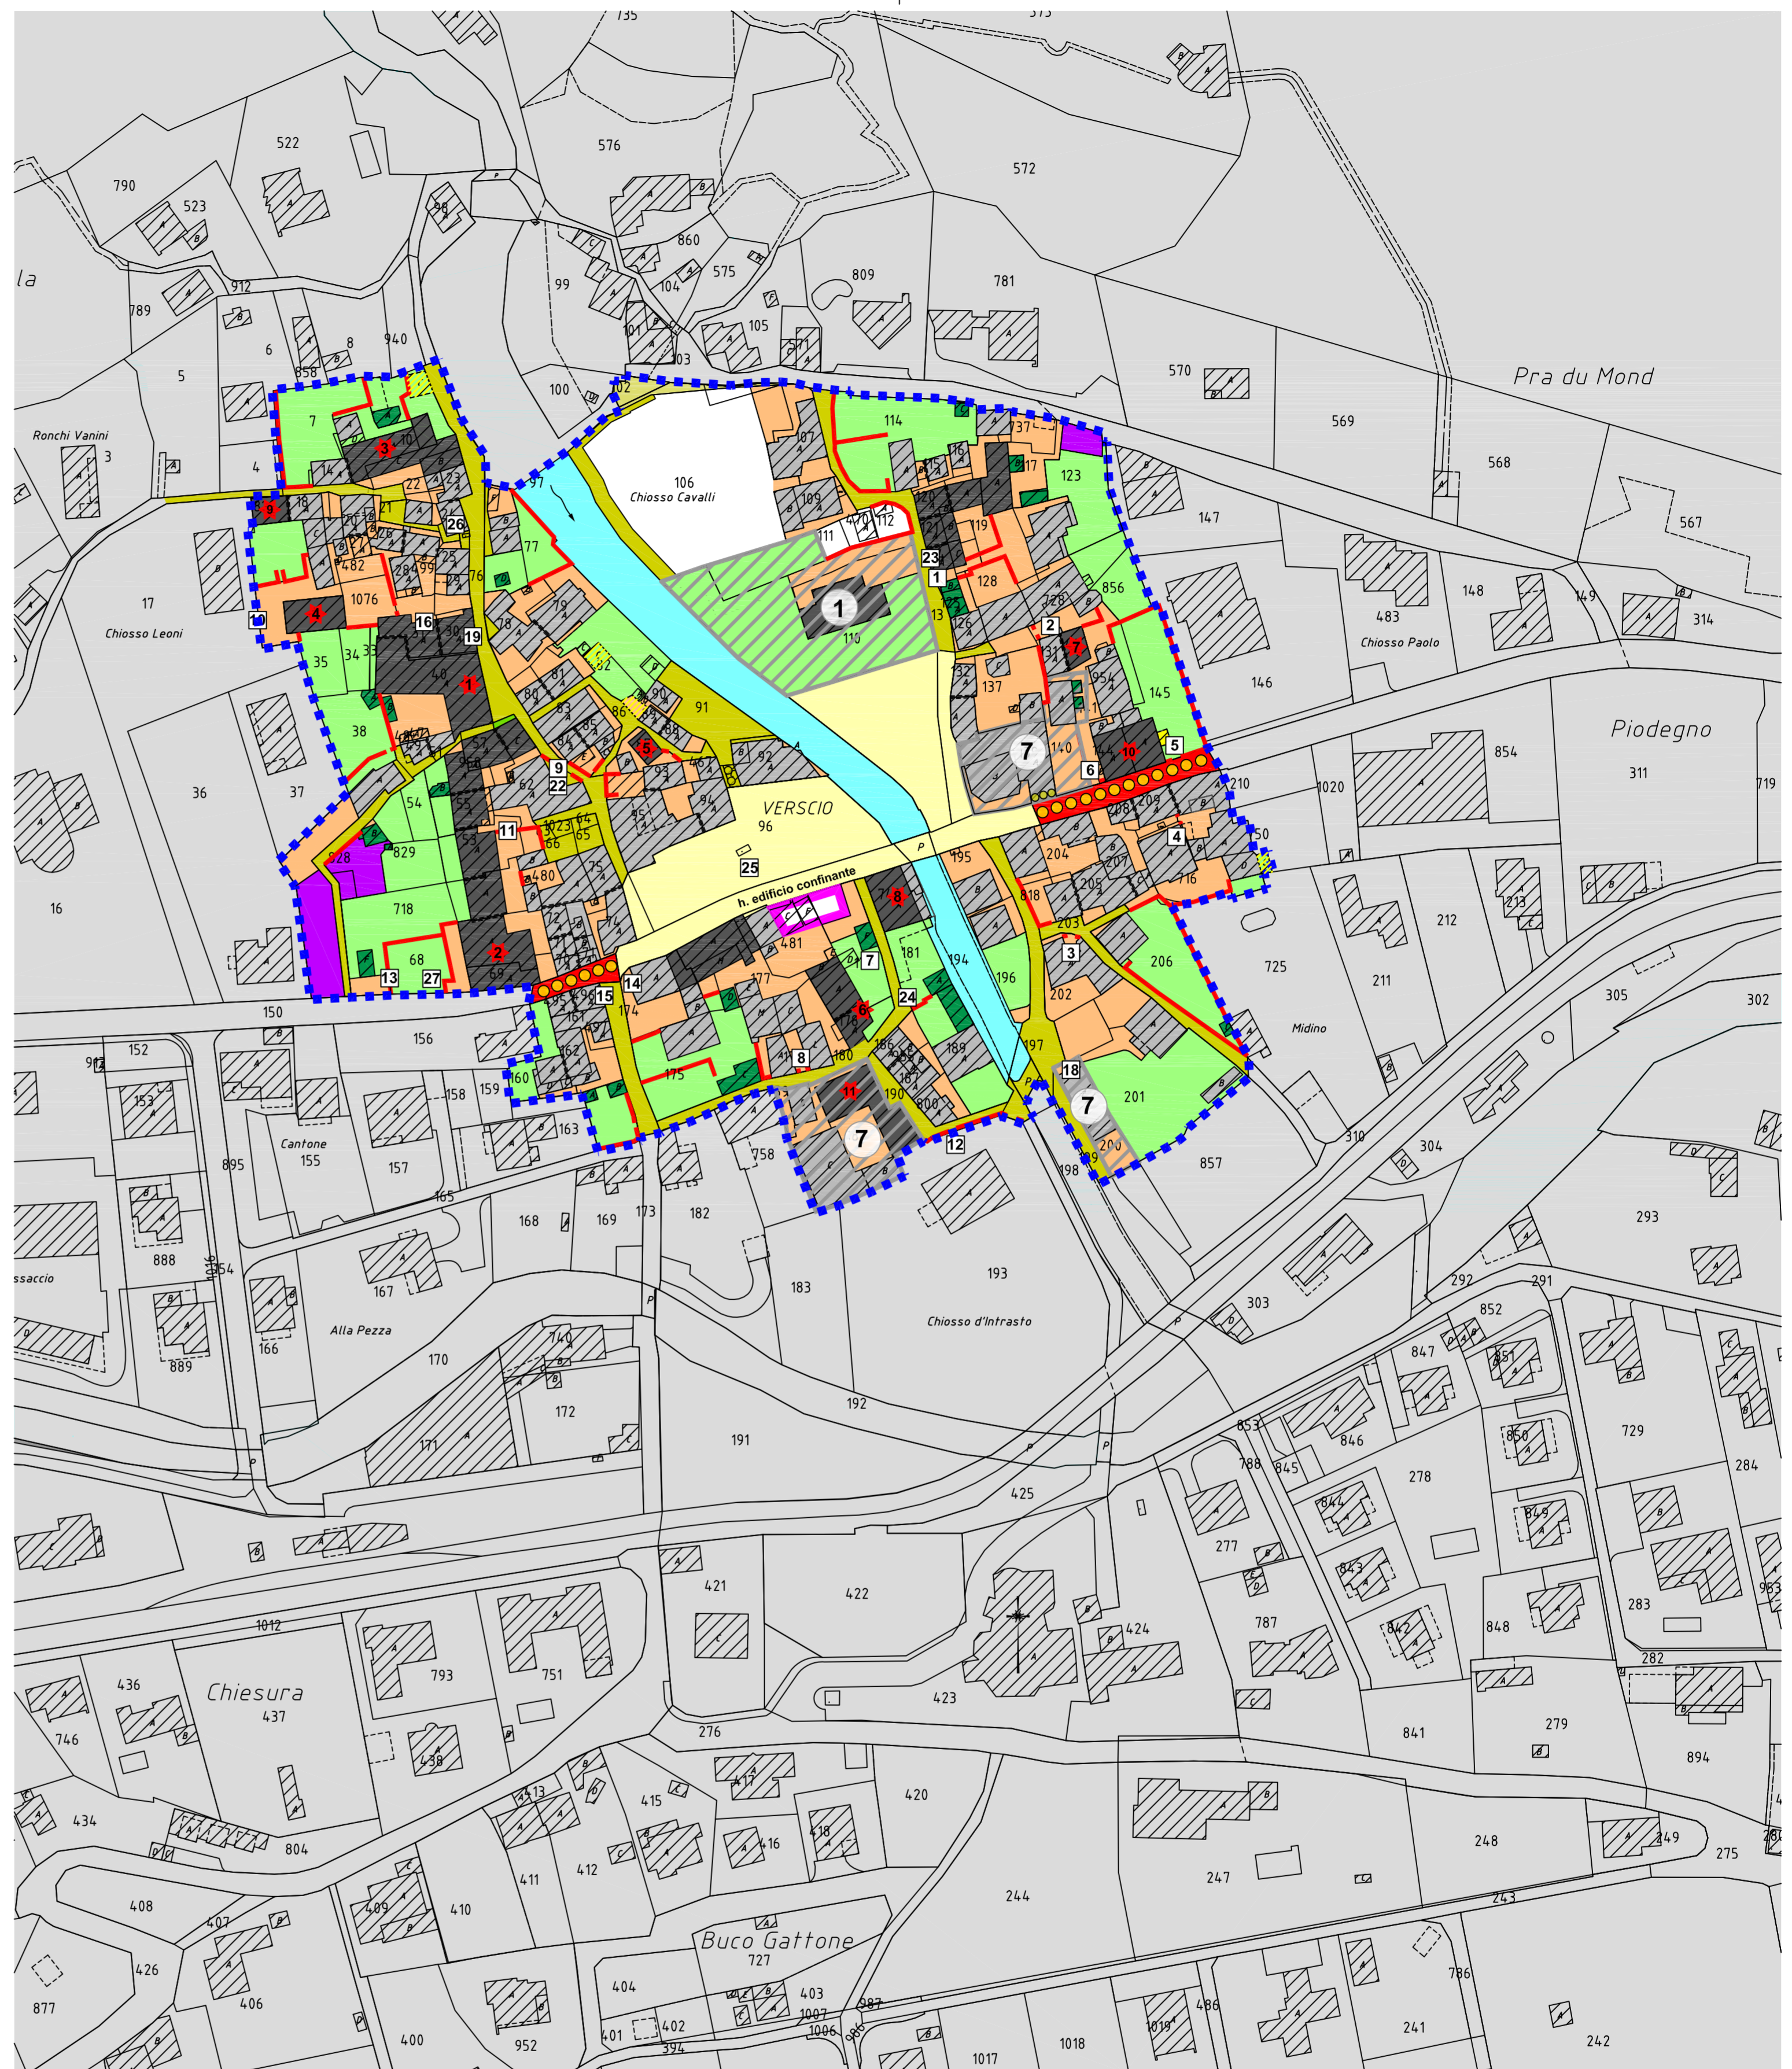

bcm Pianificazione e Urbanistica Via Orelli 8 6600 Locarno tel. 091 752 13 79 fax 091 752 12 09 APRILE 2018



LEGENDA

-  PERIMETRO DEL NUCLEO
-  ATTREZZATURE ED EDIFICI D'INTERESSE PUBBLICO
 - ① Centro Civico-Municipio
 - ⑦ Scuola teatro Dimitri
-  EDIFICIO O GRUPPI DI EDIFICI DAL PARTICOLARE VALORE PAESAGGISTICO
-  EDIFICAZIONE VINCOLATA (completazione)
-  ALTRI EDIFICI
-  EDIFICI ACCESSORI
-  EDIFICI PRECARI
-  CORTILI E SPAZI INTERNI
-  SPAZI VERDI COMPLEMENTARI
-  PIAZZA
-  POSTEGGIO PRIVATO
-  MURATURE PRINCIPALI
-  sp STRADA DI COLLEGAMENTO CANTONALE
-  MISURE DI MODERAZIONE DEL TRAFFICO
-  ss STRADA DI SERVIZIO
-  pe STRADA PEDONALE/PERCORSO PEDONALE
-  PERCORSO PEDONALE
-  CORSO D'ACQUA

beni culturali

-  EDIFICI MERITEVOLI
-  OGGETTI

★ EDIFICI

- 1 Palazzo Leoni con affreschi (portico PT-P1) mapp. 40
- 2 Casa Pacifico Cavalli mapp. 68/69
- 3 Casa mapp. 10
- 4 Casa Chiosso leoni con portale mapp. 1076
- 5 Casa a torre mapp. 87
- 6 Casa con decorazione a graffito del XVII sec. con portale mapp. 179
- 7 Casa mapp. 142
- 8 Casa Poncini mapp. 743
- 9 Piccola casa rustica mapp. 822
- 10 Casa Caverzasio, già Cavalli mapp. 144/145
- 11 Teatro Dimitri mapp. 184

□ OGGETTI

- 1 Portale affrescato casa Cavalli XVIII sec. "due soldati e Madonna di Caravaggio" mapp. 124
- 2 Portale affrescato del 1705 "Madonna e Santi" mapp. 128
- 3 Portale affrescato dell'antica casa Mazza fine XVIII sec. mapp. 202
- 4 Portale affrescato di casa Ca' mea "Madonna di Montenero e due Santi"; "Madonna di caravaggio con S. Antonio, S. Michele Arcangelo e S. Francesco da Pola" mapp. 210
- 5 Portale mapp. 145
- 6 Portale mapp. 144
- 7 Portale mapp. 179
- 8 Portale mapp. 176
- 9 Portale affrescato mapp. 62
- 10 Portale mapp. 1076
- 11 Portale con affresco "Madonna del Sasso con cartiglio" mapp. 53
- 12 Portale affrescato mapp. 193
- 13 Edicola votiva affrescata "Madonna col Bambino" mapp. 68
- 14 Affresco su casa dipinto del XX sec. "Madonna di Re" mapp. 174
- 15 Affresco su casa dipinto del XVIII sec. "Madonna col Bambino" mapp. 496
- 16 Targa dipinta con iscrizione mapp. 31
- 18 Affresco mapp. 200
- 19 Affresco mapp. 30

- 22 Due affreschi sulla facciata con stemma della famiglia Leoni mapp. 62
- 23 Affresco sulla facciata sud "Madonna di Re" e meridiana mapp. 124
- 24 Cappella a tre mani con affresco del 1740 "Madonna del Buon Consiglio e i Santi Carlo Borromeo e Francesco di Pola" mapp. 181
- 25 Fontana della piazza Comunale del XIX sec. mapp. 96
- 26 Fontana del Vanin mapp. 76
- 27 Lavatoio mapp. 68